


Схема расположения границ публичного сервитута

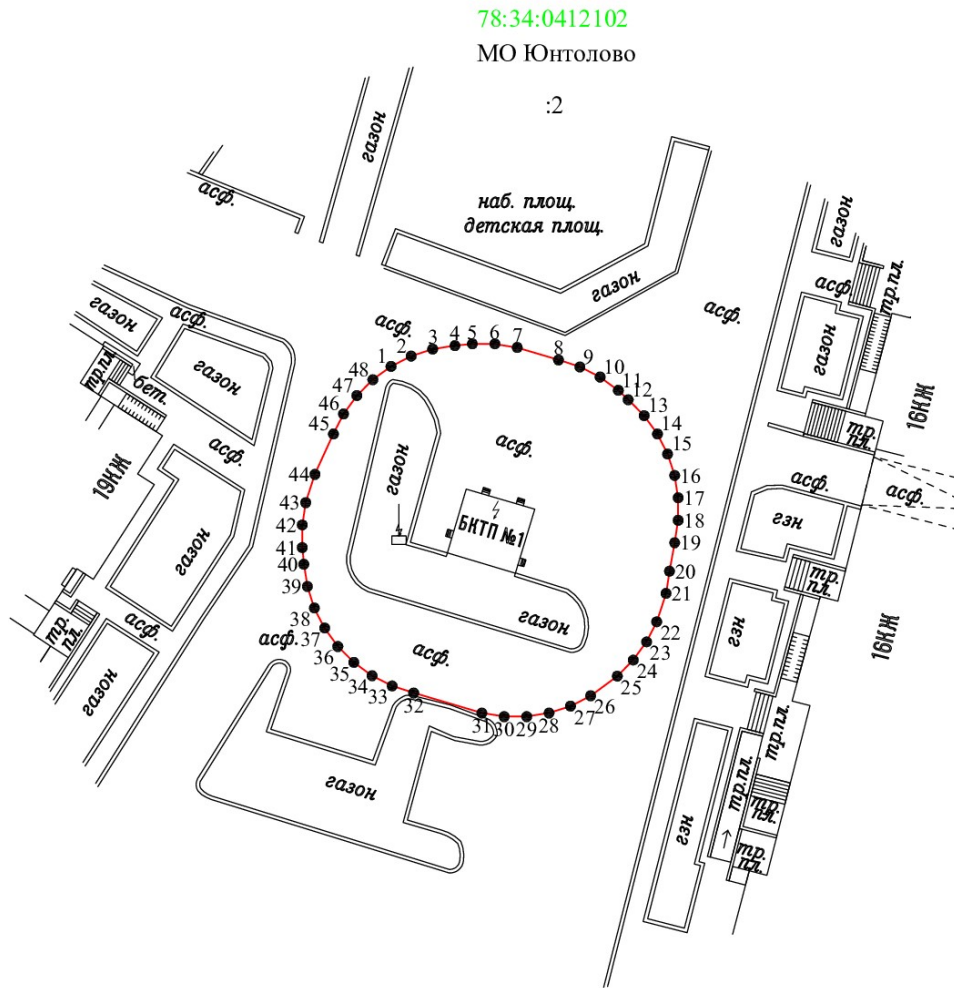

Масштаб 1:500

Используемые условные знаки и обозначения:

- 1 - Характерная точка границы
- - Граница публичного сервитута
- - Граница земельного участка, сведения о котором содержатся в ЕГРН
- :2 - Обозначение земельного участка, сведения о котором содержатся в ЕГРН

78:34:0412102 - Обозначение кадастрового квартала