


Схема расположения границ публичного сервитута

муниципальный округ Юнтолово

78:34:0412102

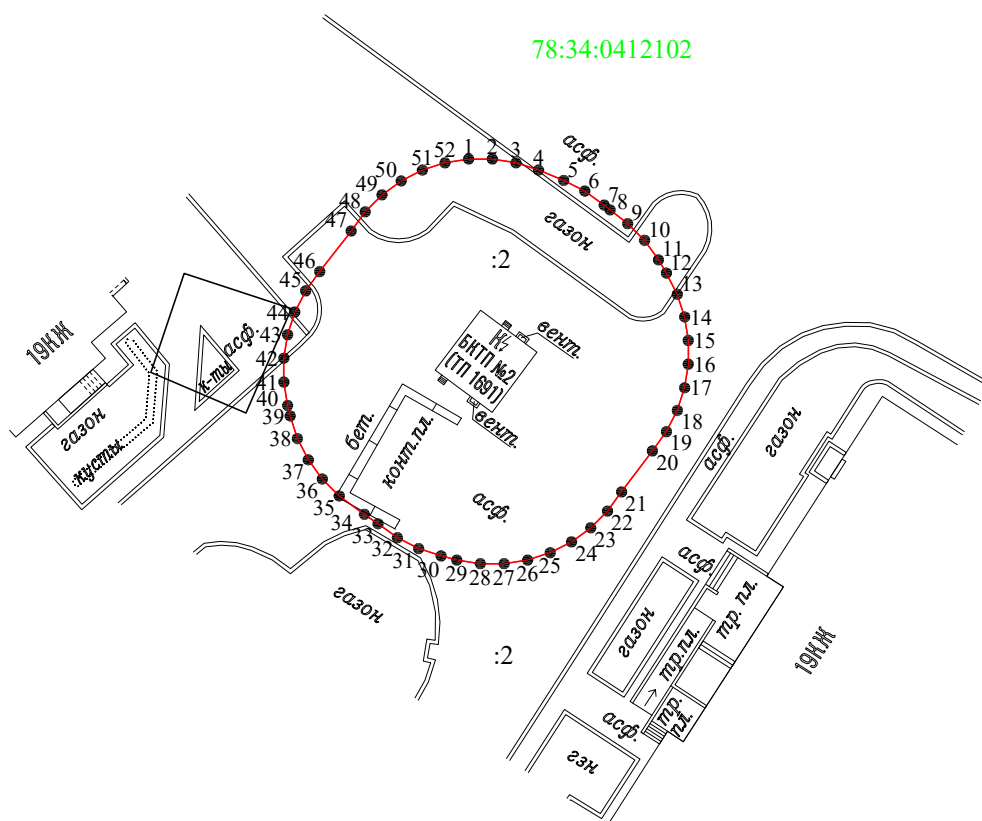

Масштаб 1:500

Условные обозначения:

- | | |
|---------------|--|
| ●1 | - обозначение характерной точки границы публичного сервитута |
| — | - граница публичного сервитута |
| — — — | - граница муниципального образования |
| — | - существующая часть границы, сведения о которой содержатся в ЕГРН |
| — | - граница кадастрового квартала |
| 78:34:0412102 | - номер кадастрового квартала |
| :36 | - обозначение земельного участка |