


# Схема расположения границ публичного сервитута

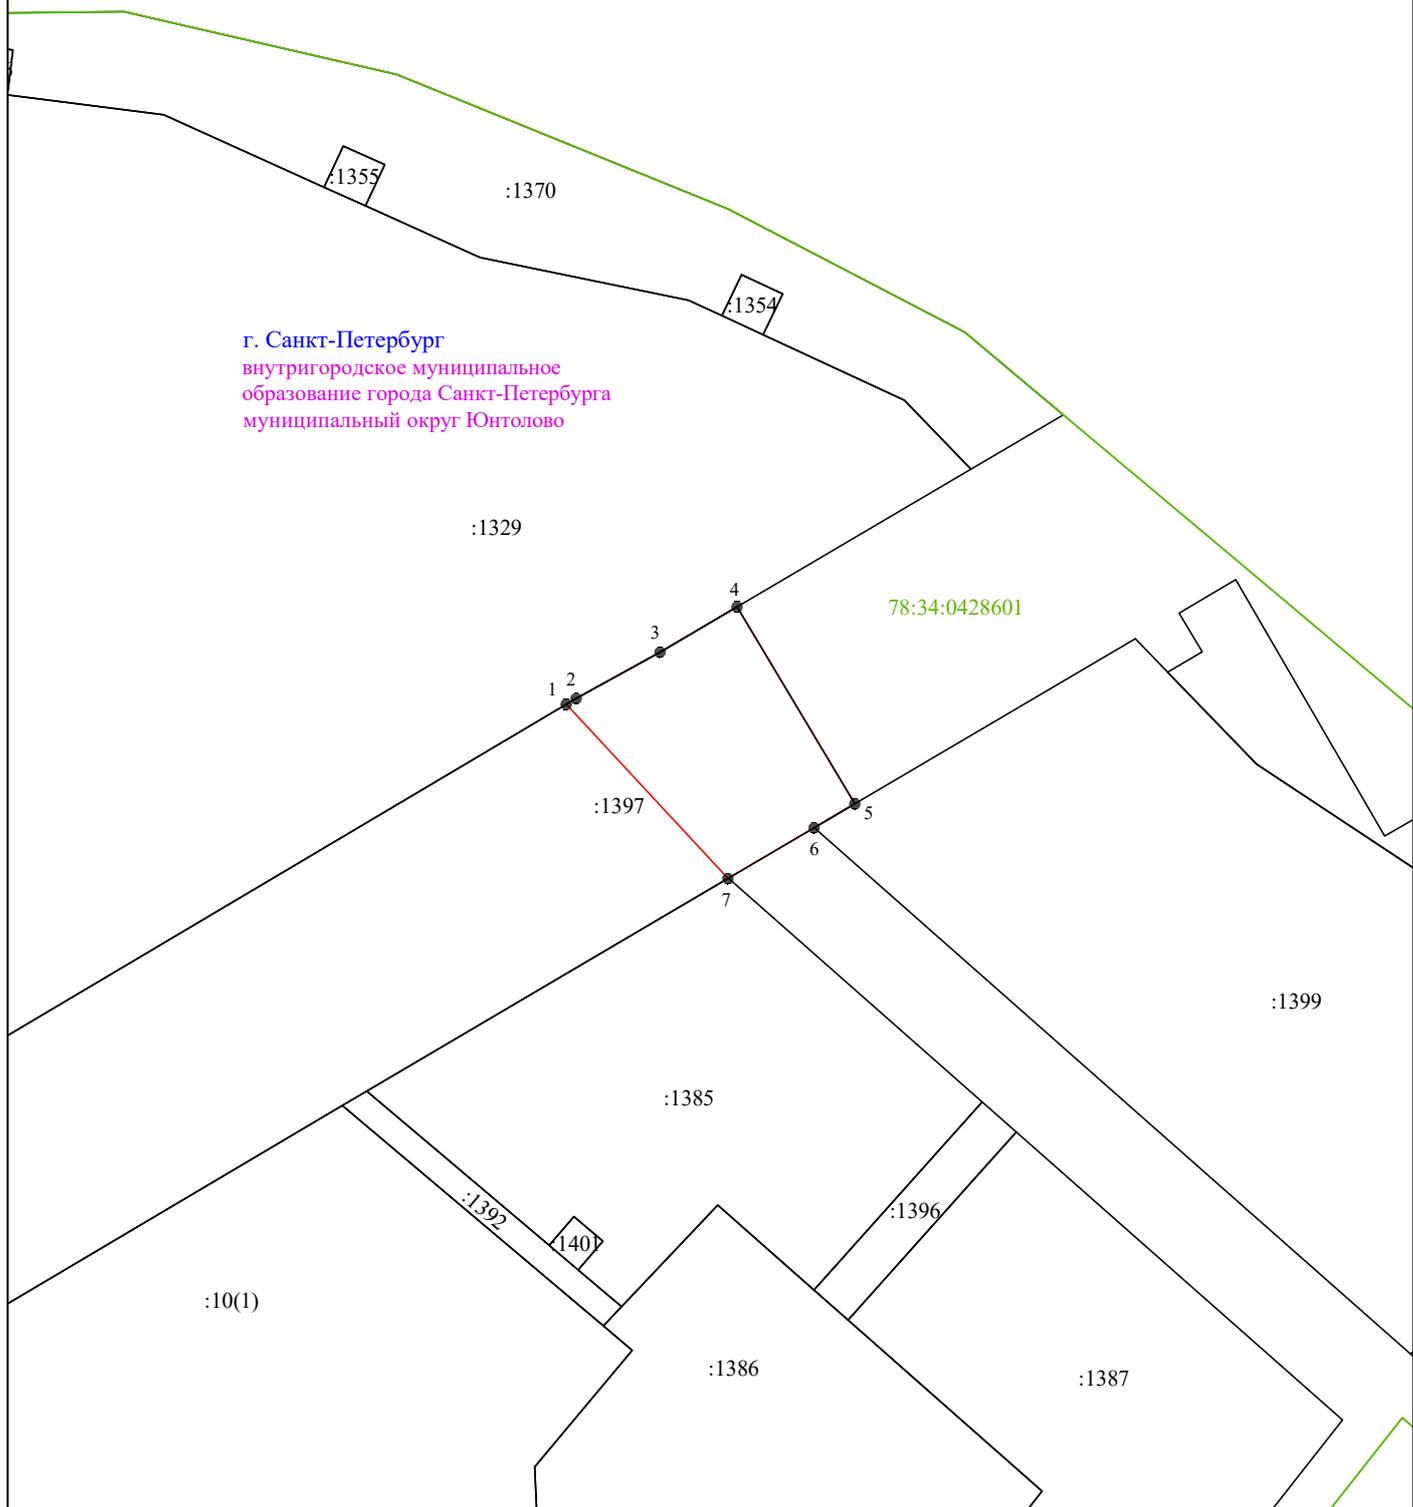

Используемые условные знаки и обозначения:

Масштаб 1:2000

- 1 - характерная точка границы публичного сервитута
- (красная) - граница публичного сервитута
- (черная) - граница земельного участка
- :4 - обозначение земельного участка
- 78:12:0006351 - обозначение кадастрового квартала
- (зеленая) - граница кадастрового квартала