


Схема расположения границ публичного сервитута

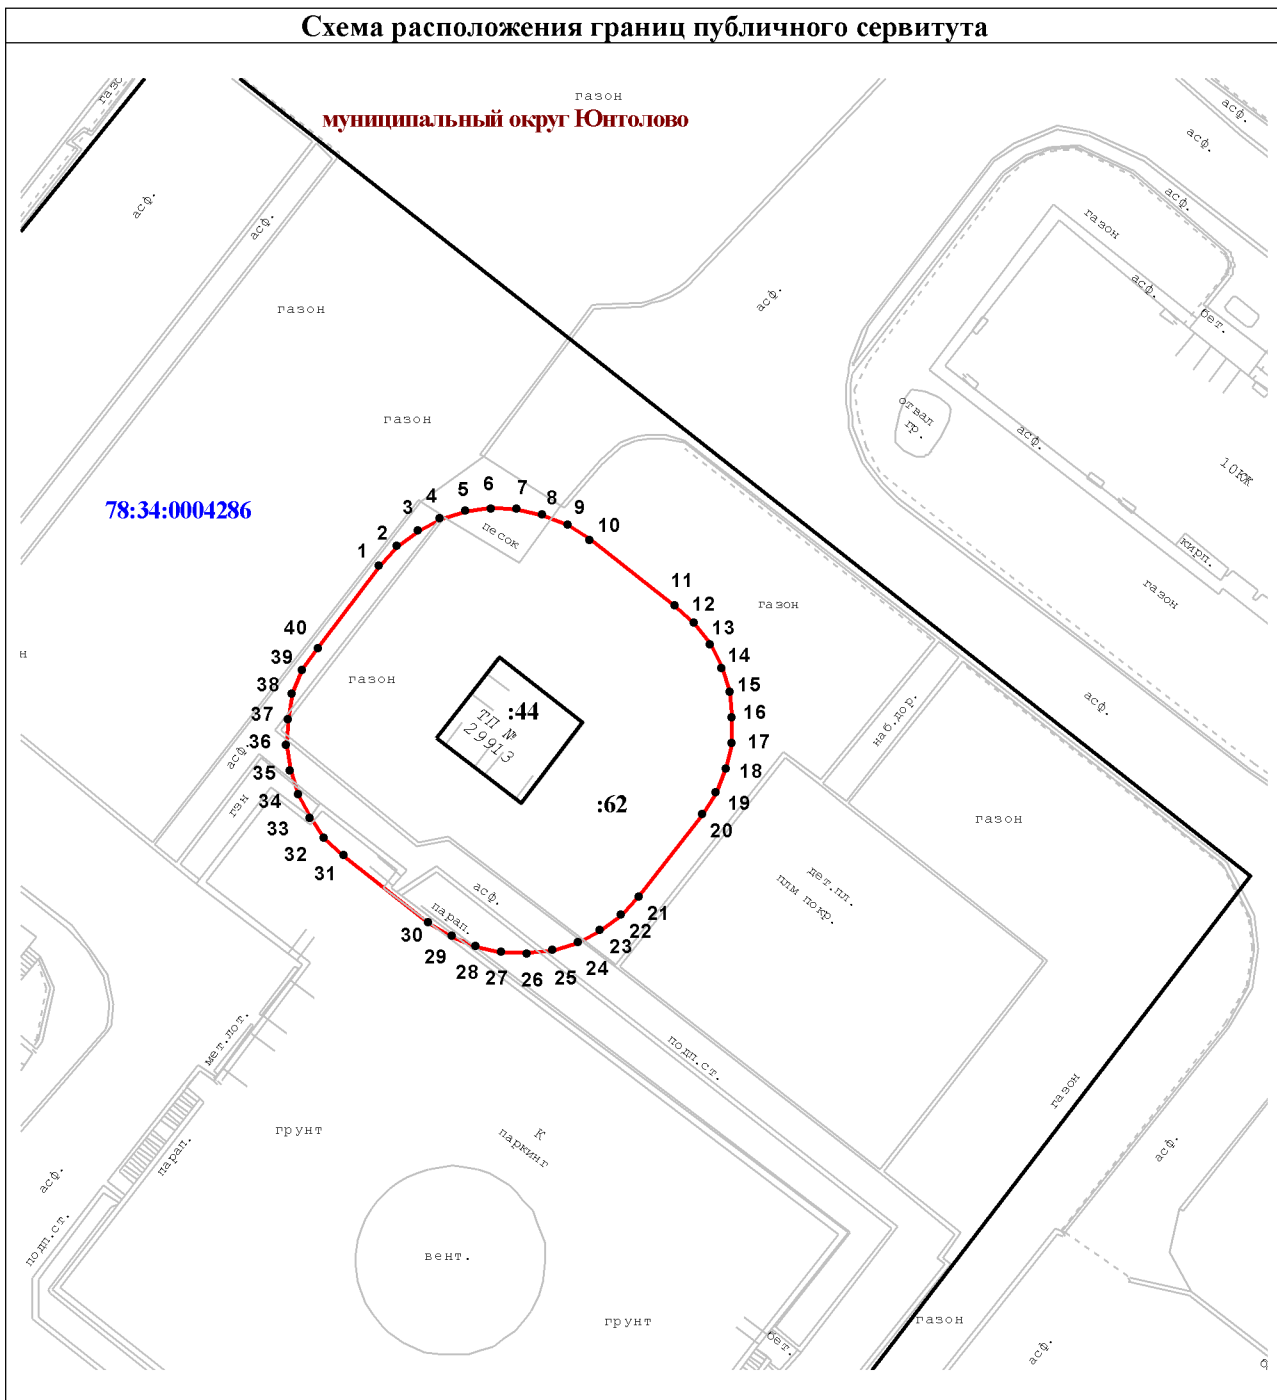

Масштаб 1:500

Условные обозначения:

- | | |
|--|---|
| <hr style="border: 1px solid red;"/> | - граница публичного сервитута |
| • 1 | - обозначение характерной точки границы публичного сервитута |
| Юнтолово | - наименование муниципального образования |
| 78:34:0004286 | - номер кадастрового квартала |
| <hr style="border: 1px solid black;"/> | - граница и номер в кадастровом квартале земельных участков по сведениям ЕГРН, в отношении которых испрашивается публичный сервитут |