

ГРАФИЧЕСКОЕ ОПИСАНИЕ
местоположения границ публичного сервитута

Публичный сервитут в целях размещения линейного объекта регионального значения "Плесецкая улица от Комендантского проспекта до Нижне-Каменской улицы"
(наименование объекта, местоположение границ которого описано (далее - объект))

Раздел 1


Сведения об объекте		
№ п/п	Характеристики объекта	Описание характеристик
1	2	3
1	Местоположение объекта	190000, Санкт-Петербург город
2	Площадь объекта +/- величина погрешности определения площади (Р+/- Дельта Р)	2760 кв.м ± 10.51 кв.м
3	Иные характеристики объекта	Публичный сервитут устанавливается сроком на 10 лет в целях размещения линейного объекта регионального значения "Плесецкая улица от Комендантского проспекта до Нижне-Каменской улицы". Обладатель публичного сервитута Комитет по развитию транспортной инфраструктуры Санкт-Петербурга. Юридический адрес: 191023, Санкт-Петербург, Караванная ул., д. 9, Лит. А. Адрес электронной почты: equip@gov.spb.ru.

Раздел 2

Сведения о местоположении границ объекта					
1. Система координат <u>СК-1964</u>					
2. Сведения о характерных точках границ объекта					
Обозначение характерных точек границ	Координаты, м		Метод определения координат характерной точки	Средняя квадратическая погрешность положения характерной точки (M_t), м	Описание обозначения точка местности (при наличии)
	X	Y			
1	2	3	4	5	6
1	105249.98	108239.84	Аналитический метод	0.10	–
2	105251.54	108242.45	Аналитический метод	0.10	–
3	105263.80	108264.52	Аналитический метод	0.10	–
4	105275.82	108284.78	Аналитический метод	0.10	–
5	105223.58	108315.77	Аналитический метод	0.10	–
6	105217.23	108305.07	Аналитический метод	0.10	–
7	105203.78	108282.38	Аналитический метод	0.10	–
1	105249.98	108239.84	Аналитический метод	0.10	–
3. Сведения о характерных точках части (частей) границы объекта					
Обозначение характерных точек части границы	Координаты, м		Метод определения координат характерной точки	Средняя квадратическая погрешность положения характерной точки (M_t), м	Описание обозначения точки на местности (при наличии)
	X	Y			
1	2	3	4	5	6
–	–	–	–	–	–

Схема расположения границ публичного сервитута

г. Санкт-Петербург
внутригородское муниципальное
образование города Санкт-Петербурга
муниципальный округ Юнтолово

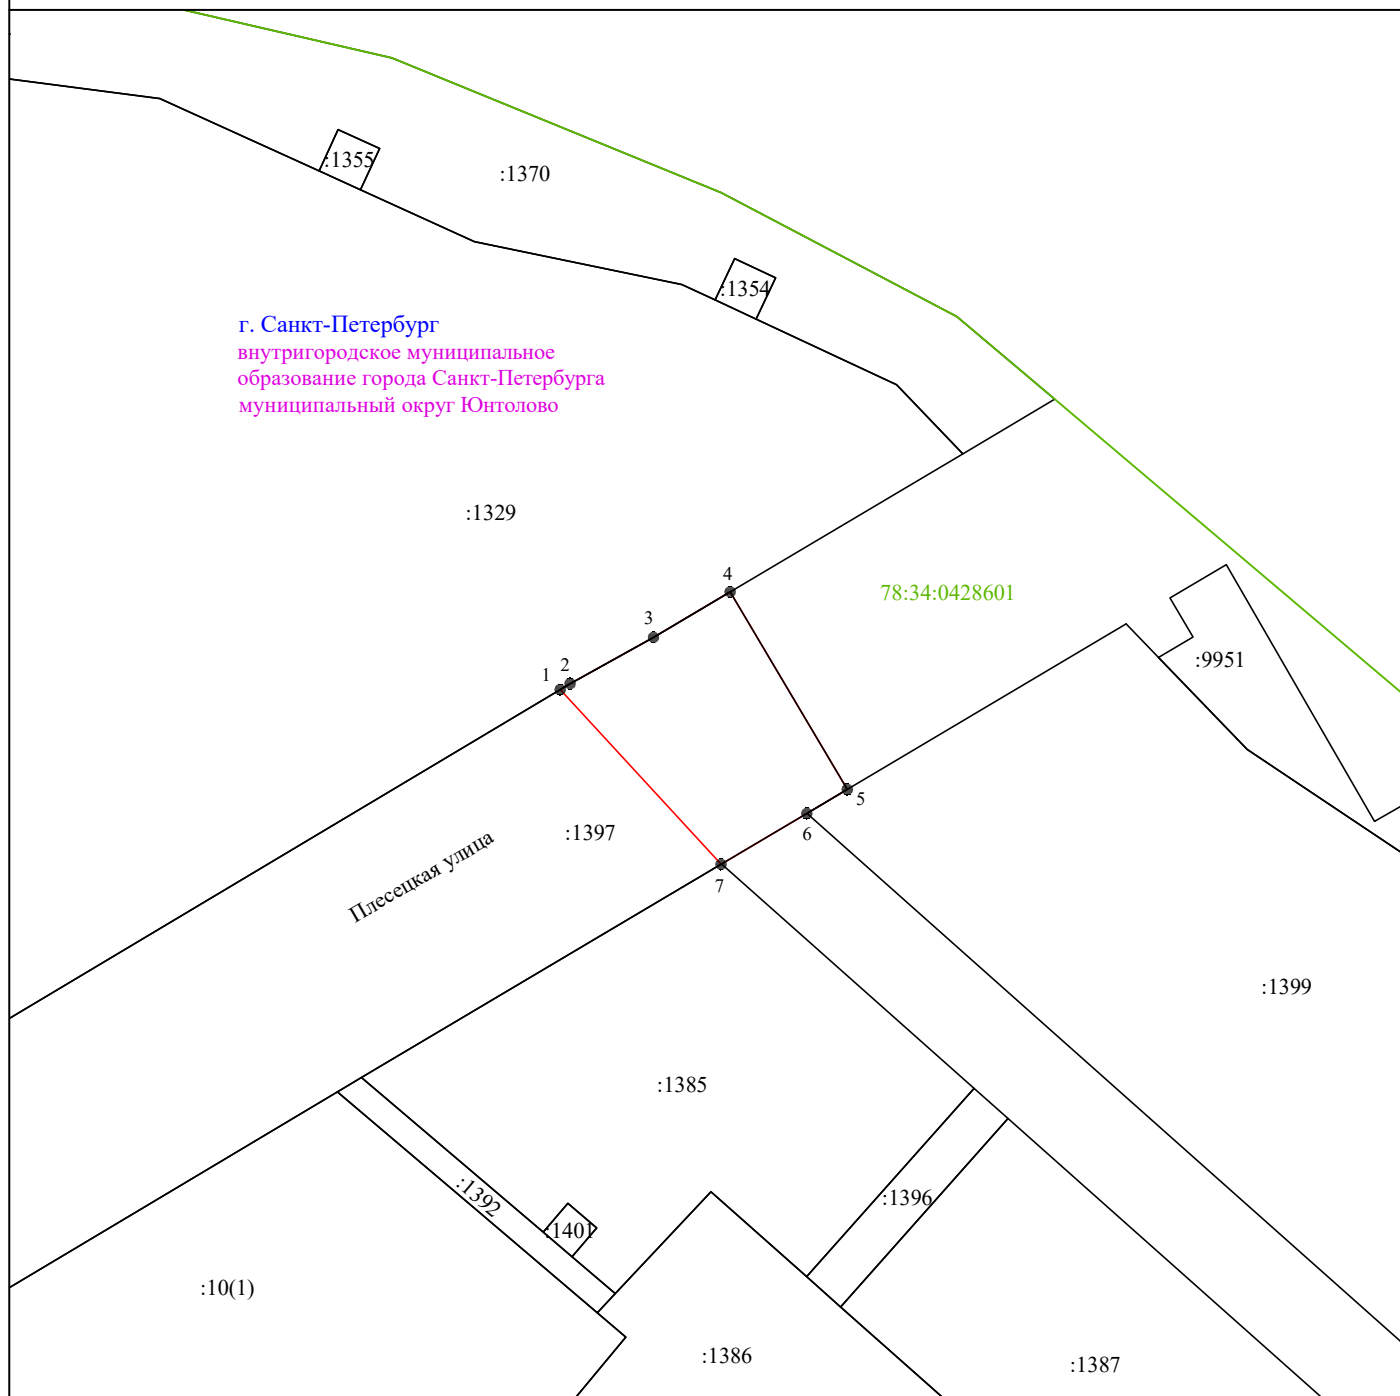

Масштаб 1:2000

Используемые условные знаки и обозначения:

- 1 - характерная точка границы публичного сервитута
- (красная) - граница публичного сервитута
- (черная) - граница земельного участка по сведениям ЕГРН
- :1397 - обозначение земельного участка по сведениям ЕГРН
- 78:34:0428601 - обозначение кадастрового квартала
- (зеленая) - граница кадастрового квартала

ТЕКСТОВОЕ ОПИСАНИЕ
местоположения границ публичного сервитута

Прохождение границы		Описание прохождения границы
от точки	до точки	
1	2	3
1	2	—
2	3	—
3	4	—
4	5	—
5	6	—
6	7	—
7	1	—