

**ГРАФИЧЕСКОЕ ОПИСАНИЕ**  
местоположения границ публичного сервитута


Публичный сервитут в целях размещения линейного объекта регионального значения "Плесецкая улица от Комендантского проспекта до Нижне-Каменской улицы"  
(наименование объекта, местоположение границ которого описано (далее - объект))

Раздел 1

Сведения об объекте		
№ п/п	Характеристики объекта	Описание характеристик
1	2	3
1	Местоположение объекта	190000, Санкт-Петербург город
2	Площадь объекта +/- величина погрешности определения площади (Р+/- Дельта Р)	2760 кв.м ± 10.51 кв.м
3	Иные характеристики объекта	Публичный сервитут устанавливается сроком на 5 лет в целях размещения линейного объекта регионального значения "Плесецкая улица от Комендантского проспекта до Нижне-Каменской улицы". Владелец публичного сервитута Комитет по развитию транспортной инфраструктуры Санкт-Петербурга. Юридический адрес: 191023, Санкт-Петербург, Караванная ул., д. 9, Лит. А.



# Схема расположения границ публичного сервитута

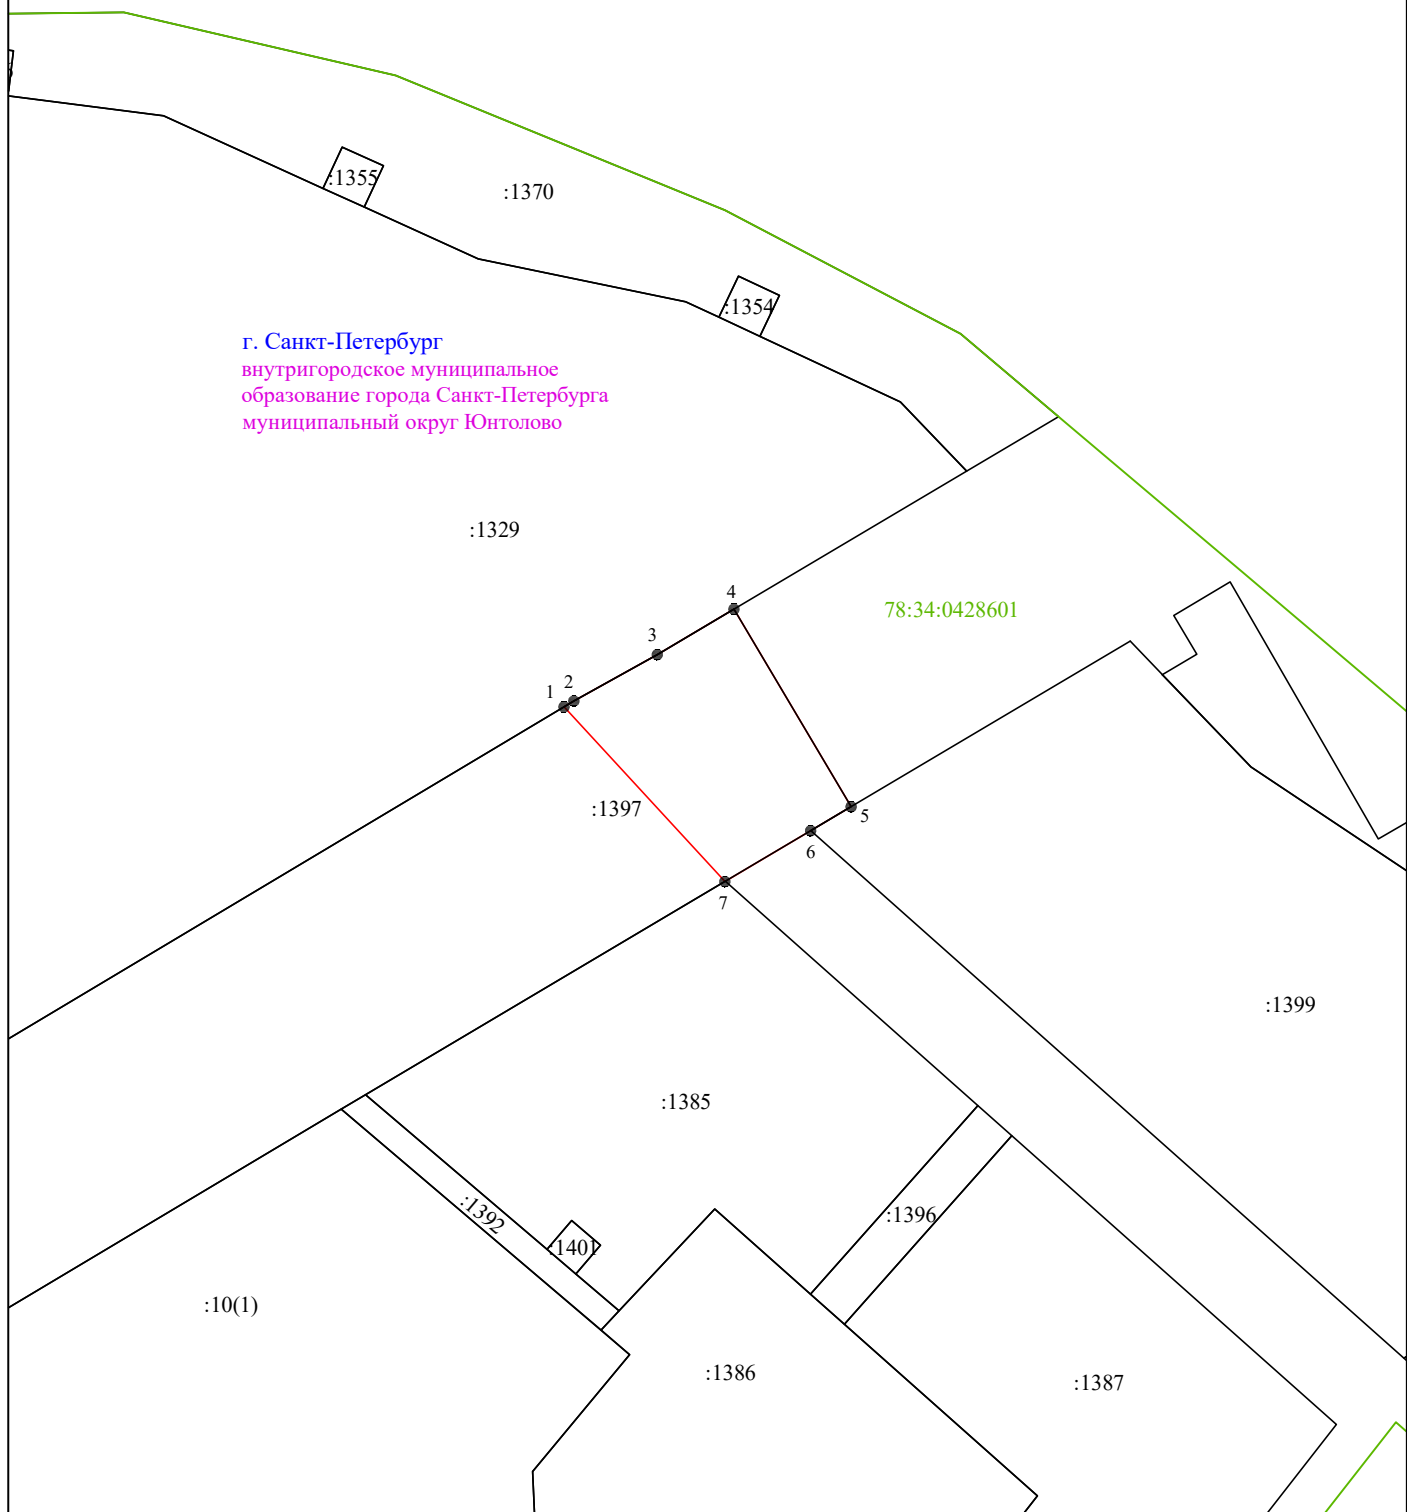

Используемые условные знаки и обозначения:

Масштаб 1:2000

● 1 - характерная точка границы публичного сервитута

— (красная) - граница публичного сервитута

— (черная) - граница земельного участка

:4 - обозначение земельного участка

78:12:0006351 - обозначение кадастрового квартала

— (зеленая) - граница кадастрового квартала

**ТЕКСТОВОЕ ОПИСАНИЕ**  
местоположения границ публичного сервитута

Прохождение границы		Описание прохождения границы
от точки	до точки	
1	2	3
1	2	–
2	3	–
3	4	–
4	5	–
5	6	–
6	7	–
7	1	–