


Инд. № подл. Подпись и дата Взам. инв. №

УСЛОВНЫЕ ОБОЗНАЧЕНИЯ

- - стойки для дорожного знака
- - дорожный знак, ГОСТ Р 52289-2004
- - водосточное ограждение
- - направление движения автотранспорта
- - искусственная дорожная неровность
- - место высадки пассажиров из автобусов
- - зона парковки автобусов организованных групп болельщиков команды Б
- - навигационная конструкция СП6 ГКУ "ДРПО"
- - экранной автотранспортной болельщиков проезд
- - линия временный, 1,5 м

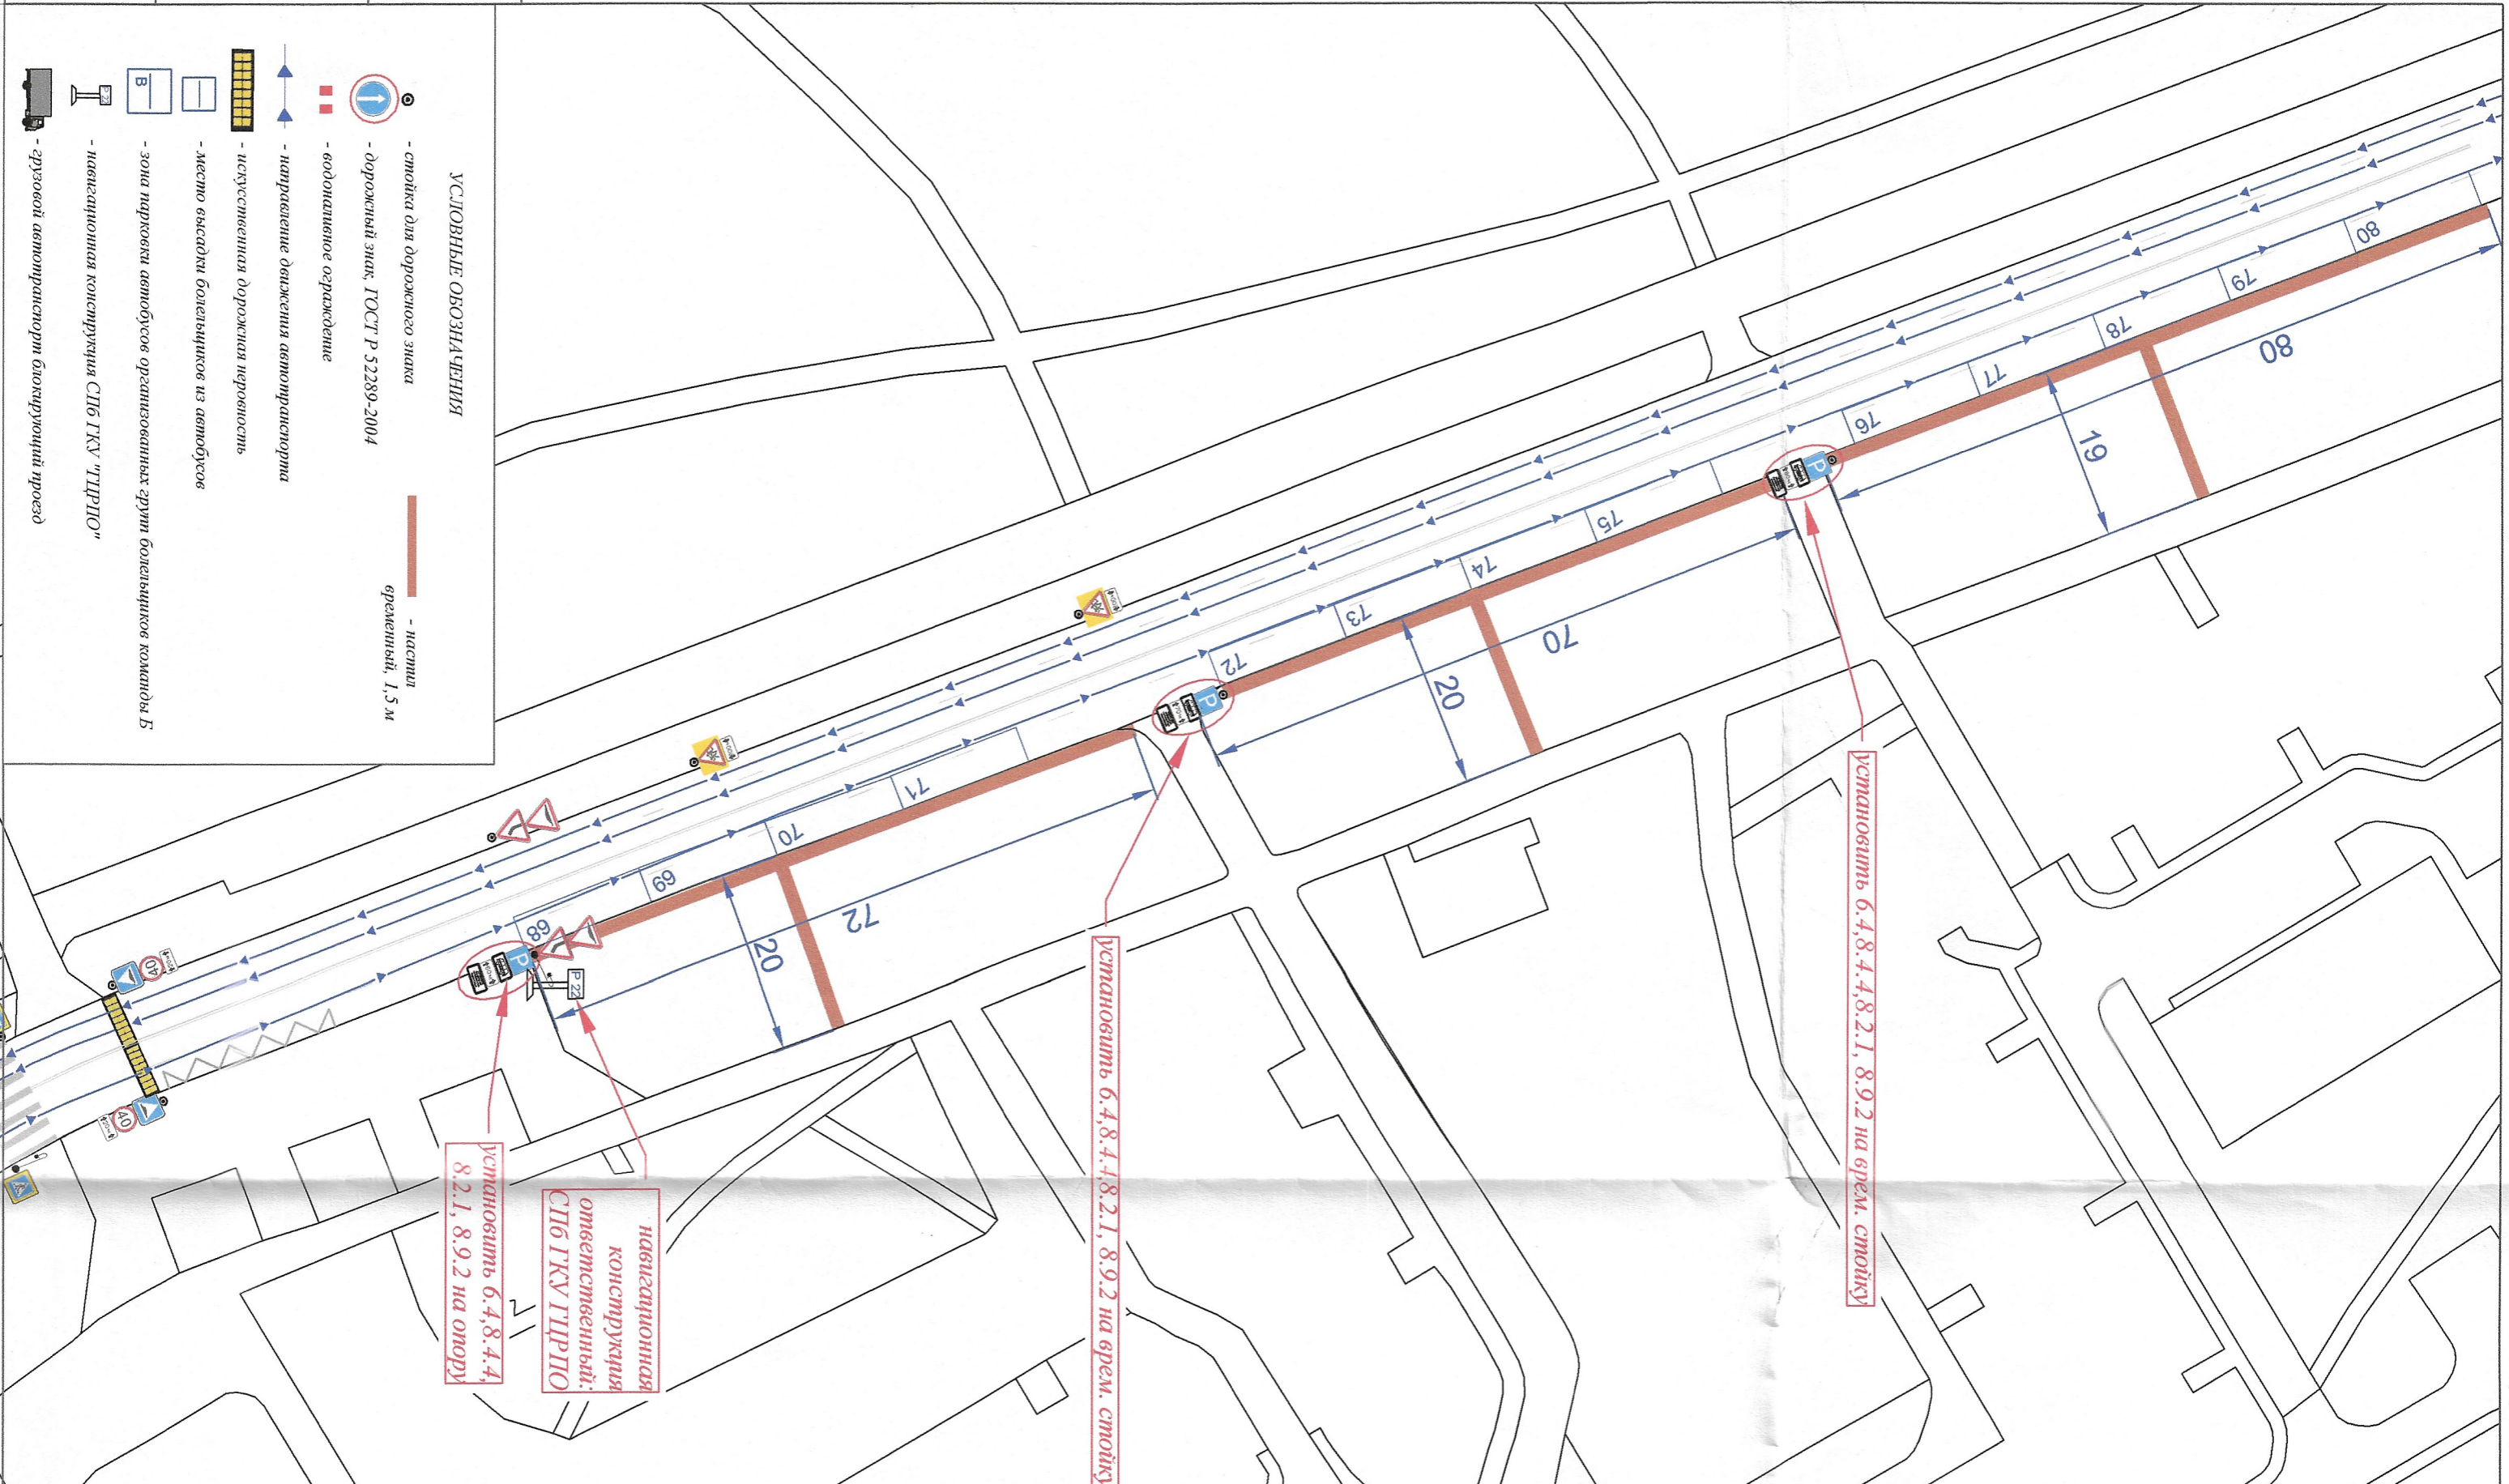

СОЗДАНО УЧЕБНОЙ ВЕРСИЕЙ ПРОДУКТА AUTODESK

СОЗДАНО УЧЕБНОЙ ВЕРСИЕЙ ПРОДУКТА AUTODESK

Имя: Коллеги: Лист: № док: Подпись: Дата:

СХЕМА ДЛД ПРЯМОРСКИЙ РАЙОН - ПРИБЫТИЕ

Лист 1

Уполномоченный 3 отдела государственной администрации Ленинградской области
 Дмитрийев С.В.