


Схема расположения границ публичного сервитута

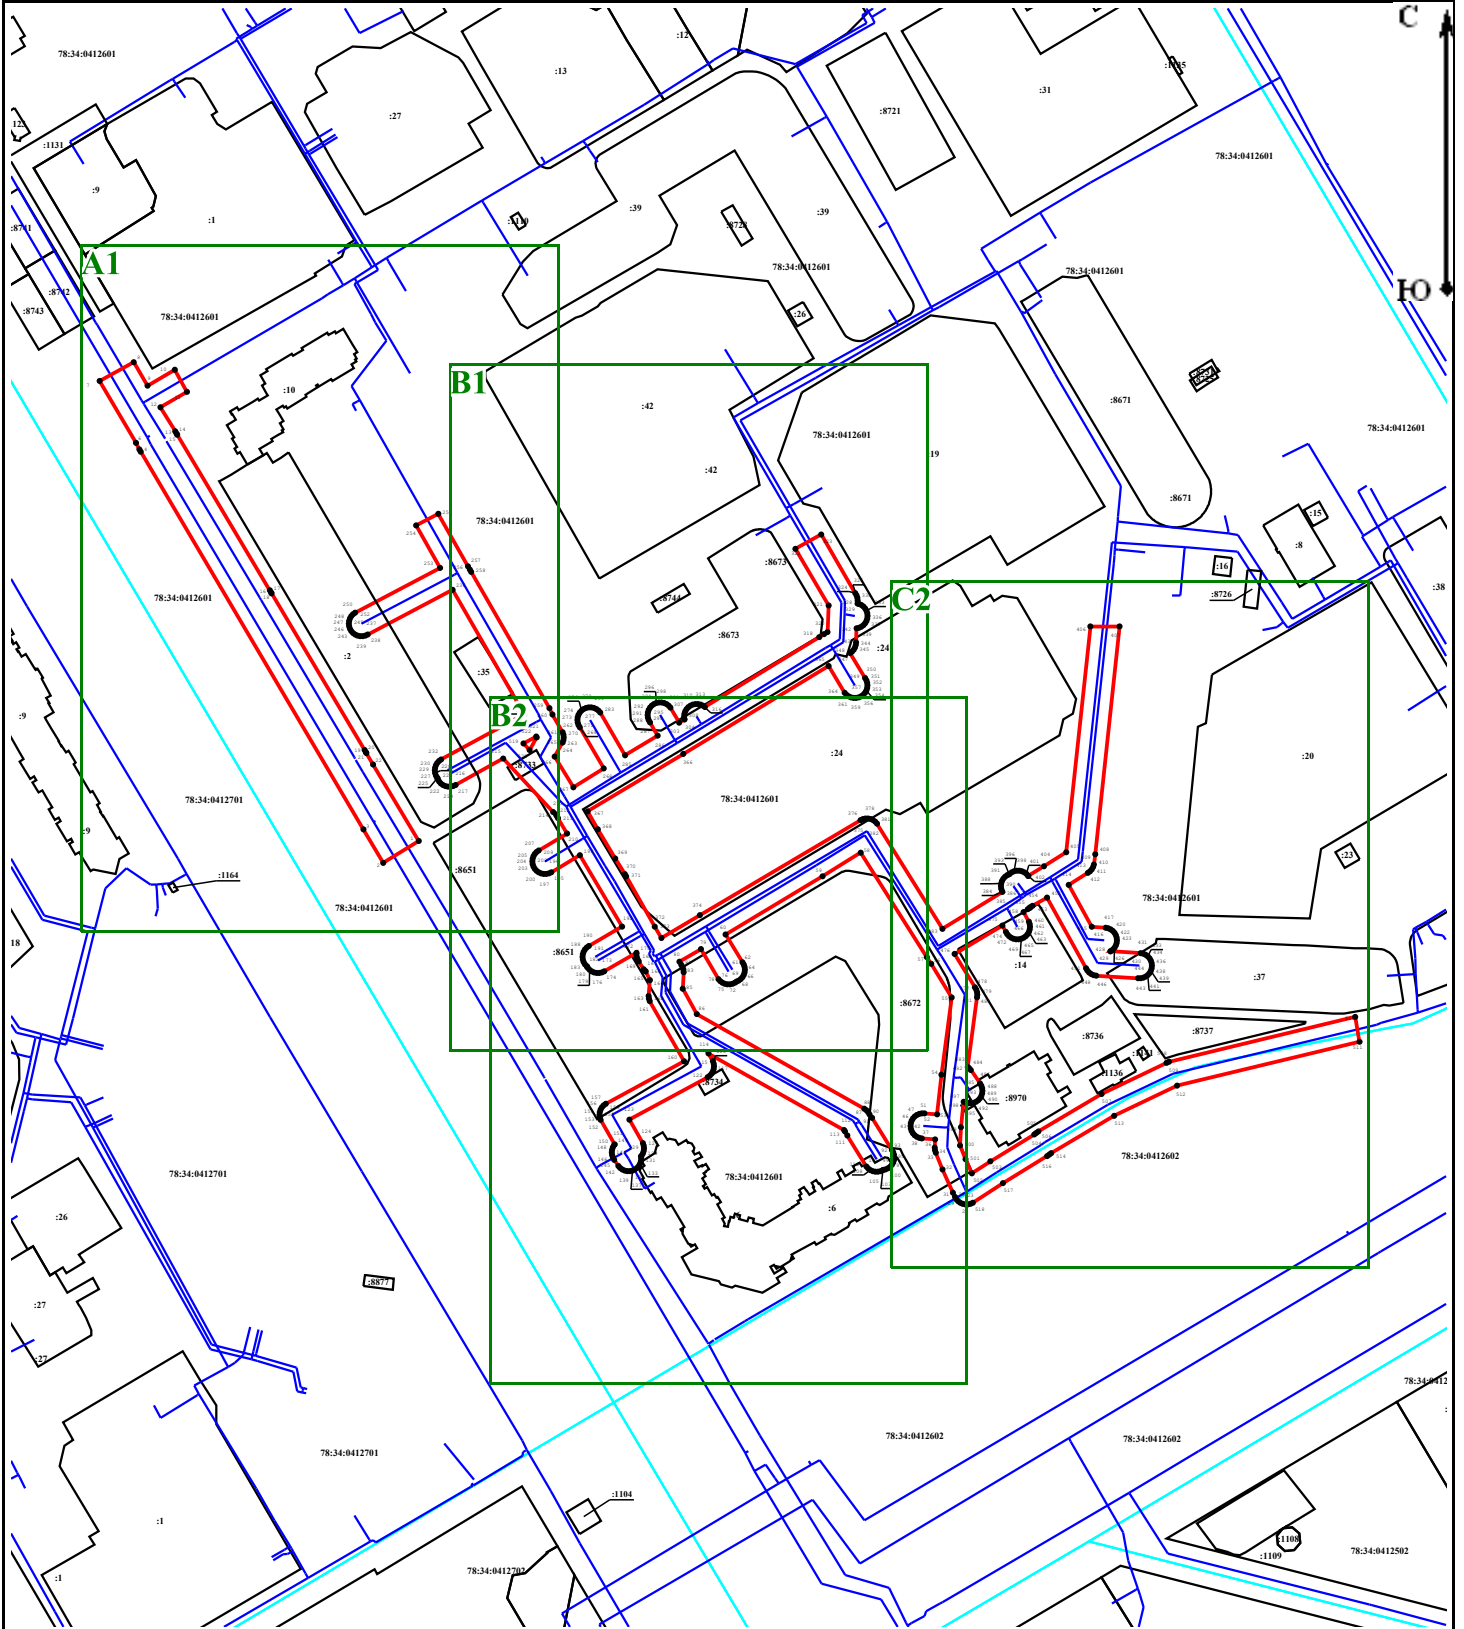

Масштаб 1:3 000

Условные обозначения:

— - Граница публичного сервитута

— - Граница земельного участка

78:34:0415701:34 - Кадастровый номер земельного участка

● 1 - Обозначение характерной точки границы публичного сервитута


— - Граница кадастрового квартала

78:37:0017503 - Номер кадастрового квартала

— - Граница сооружения 78:34:0000000:8393 "Водопроводная сеть"

78:34:0000000:8393 - Кадастровый номер сооружения "Водопроводная сеть"

Подпись

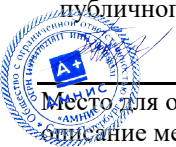

Место для отпечатка печати (при наличии) лица, составившего описание местоположения границ объекта

Дата «25» декабря 2023 г.

A1

C

Ю

78:34:0412601

:10

78:34:0412601

78:34:0412601

:2

:35

:8733

78:34:0412701


:9


:1164

:8651

78:34:0412601

Масштаб 1:1 000

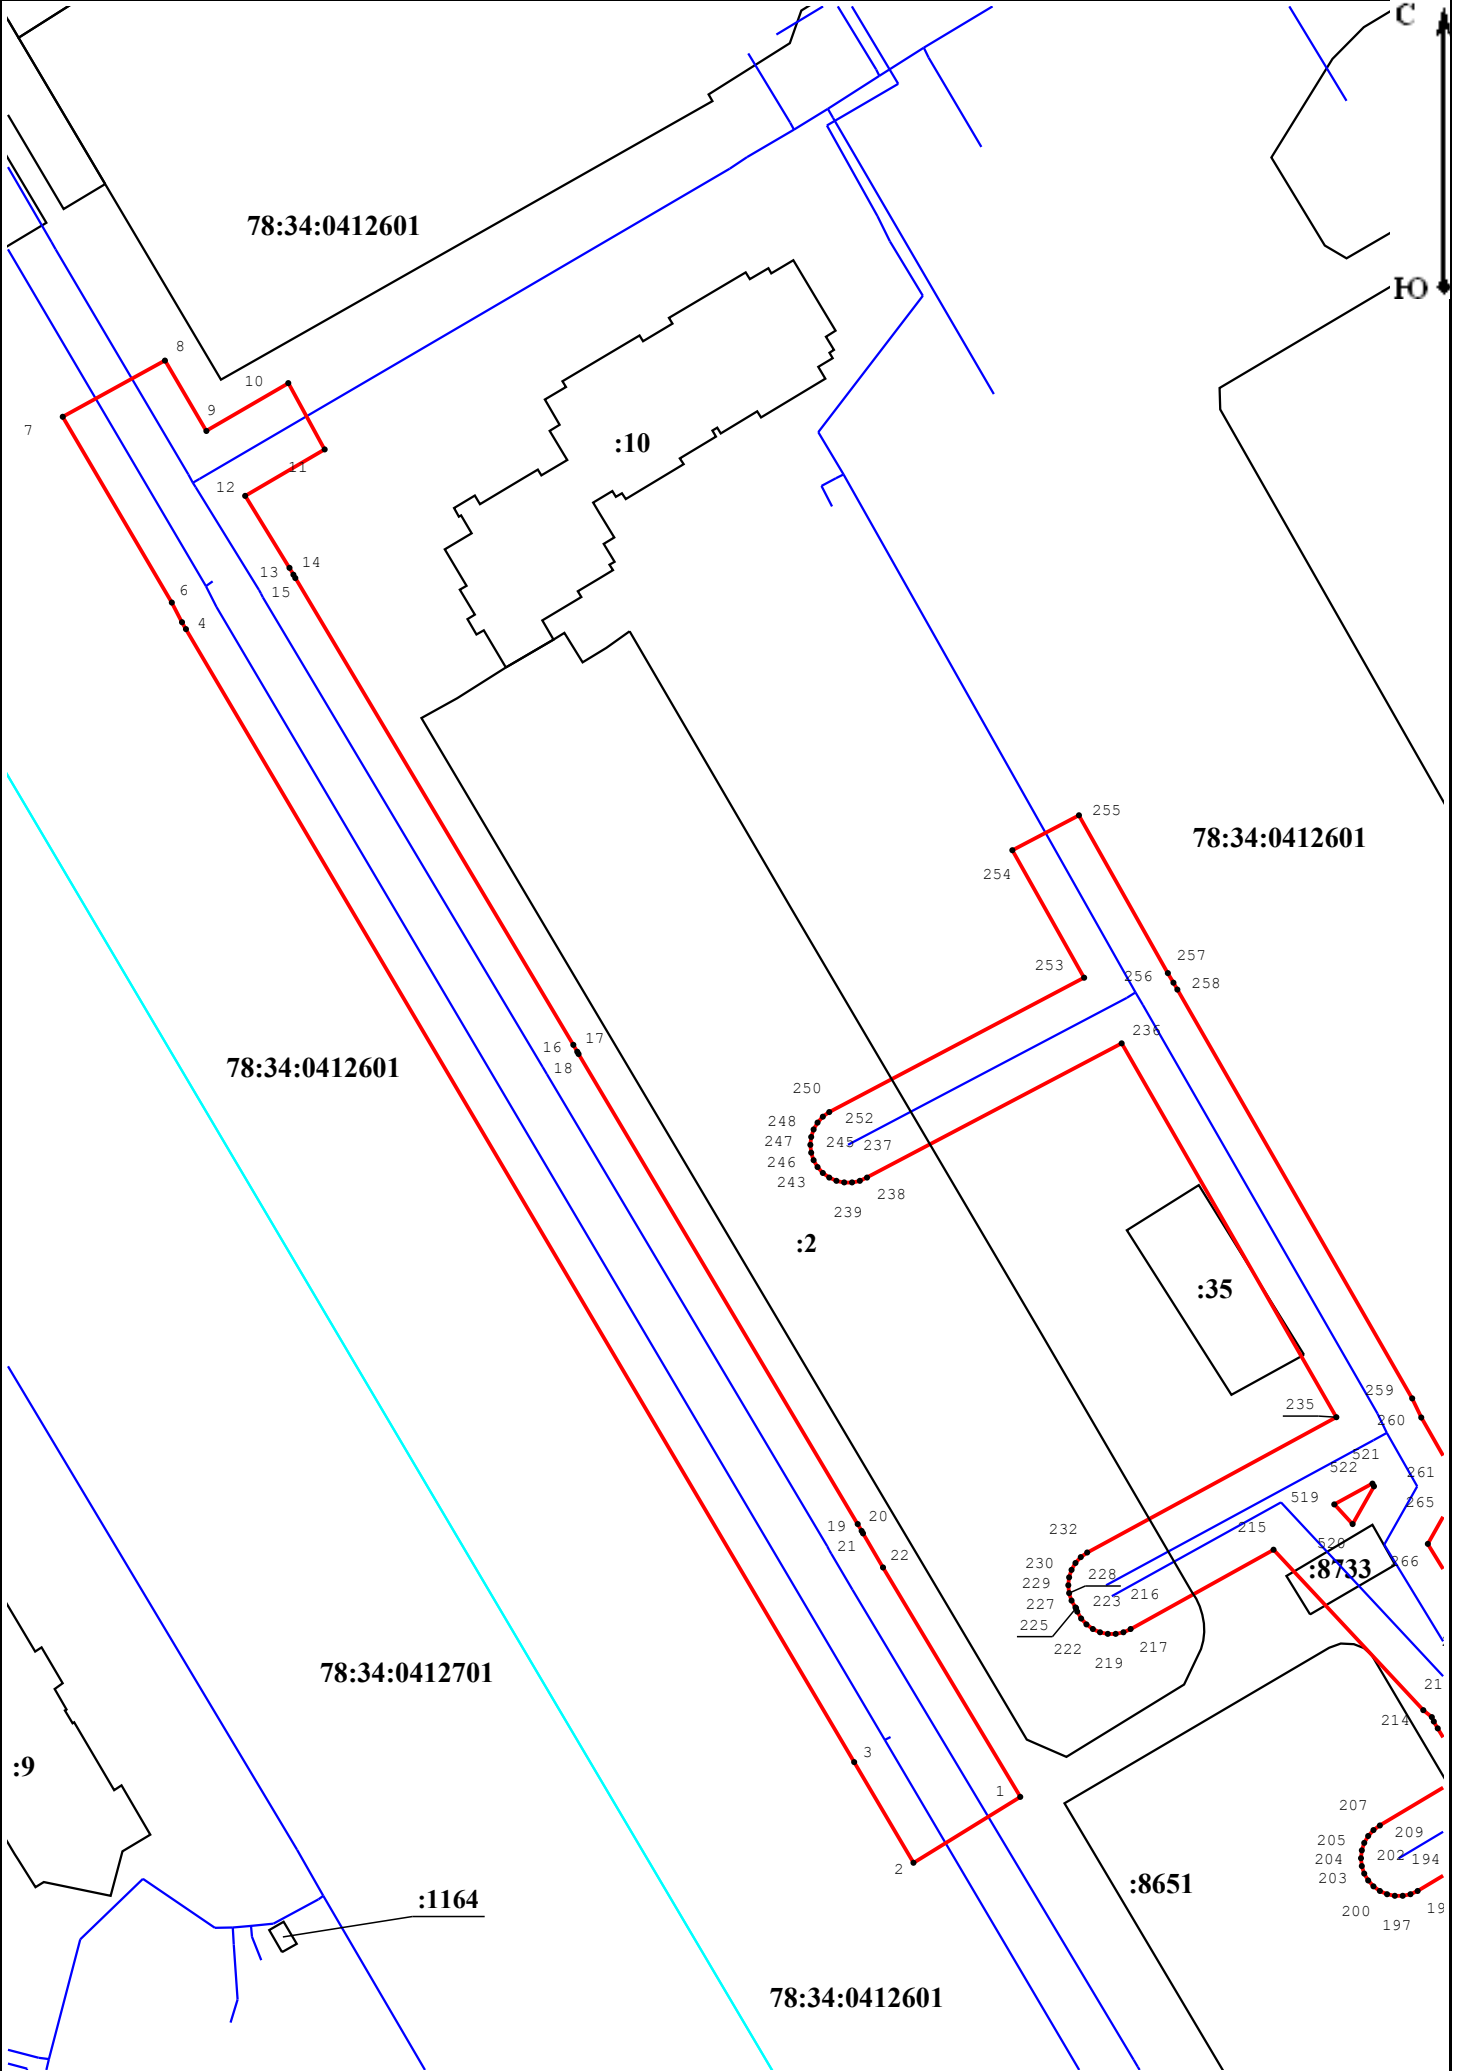

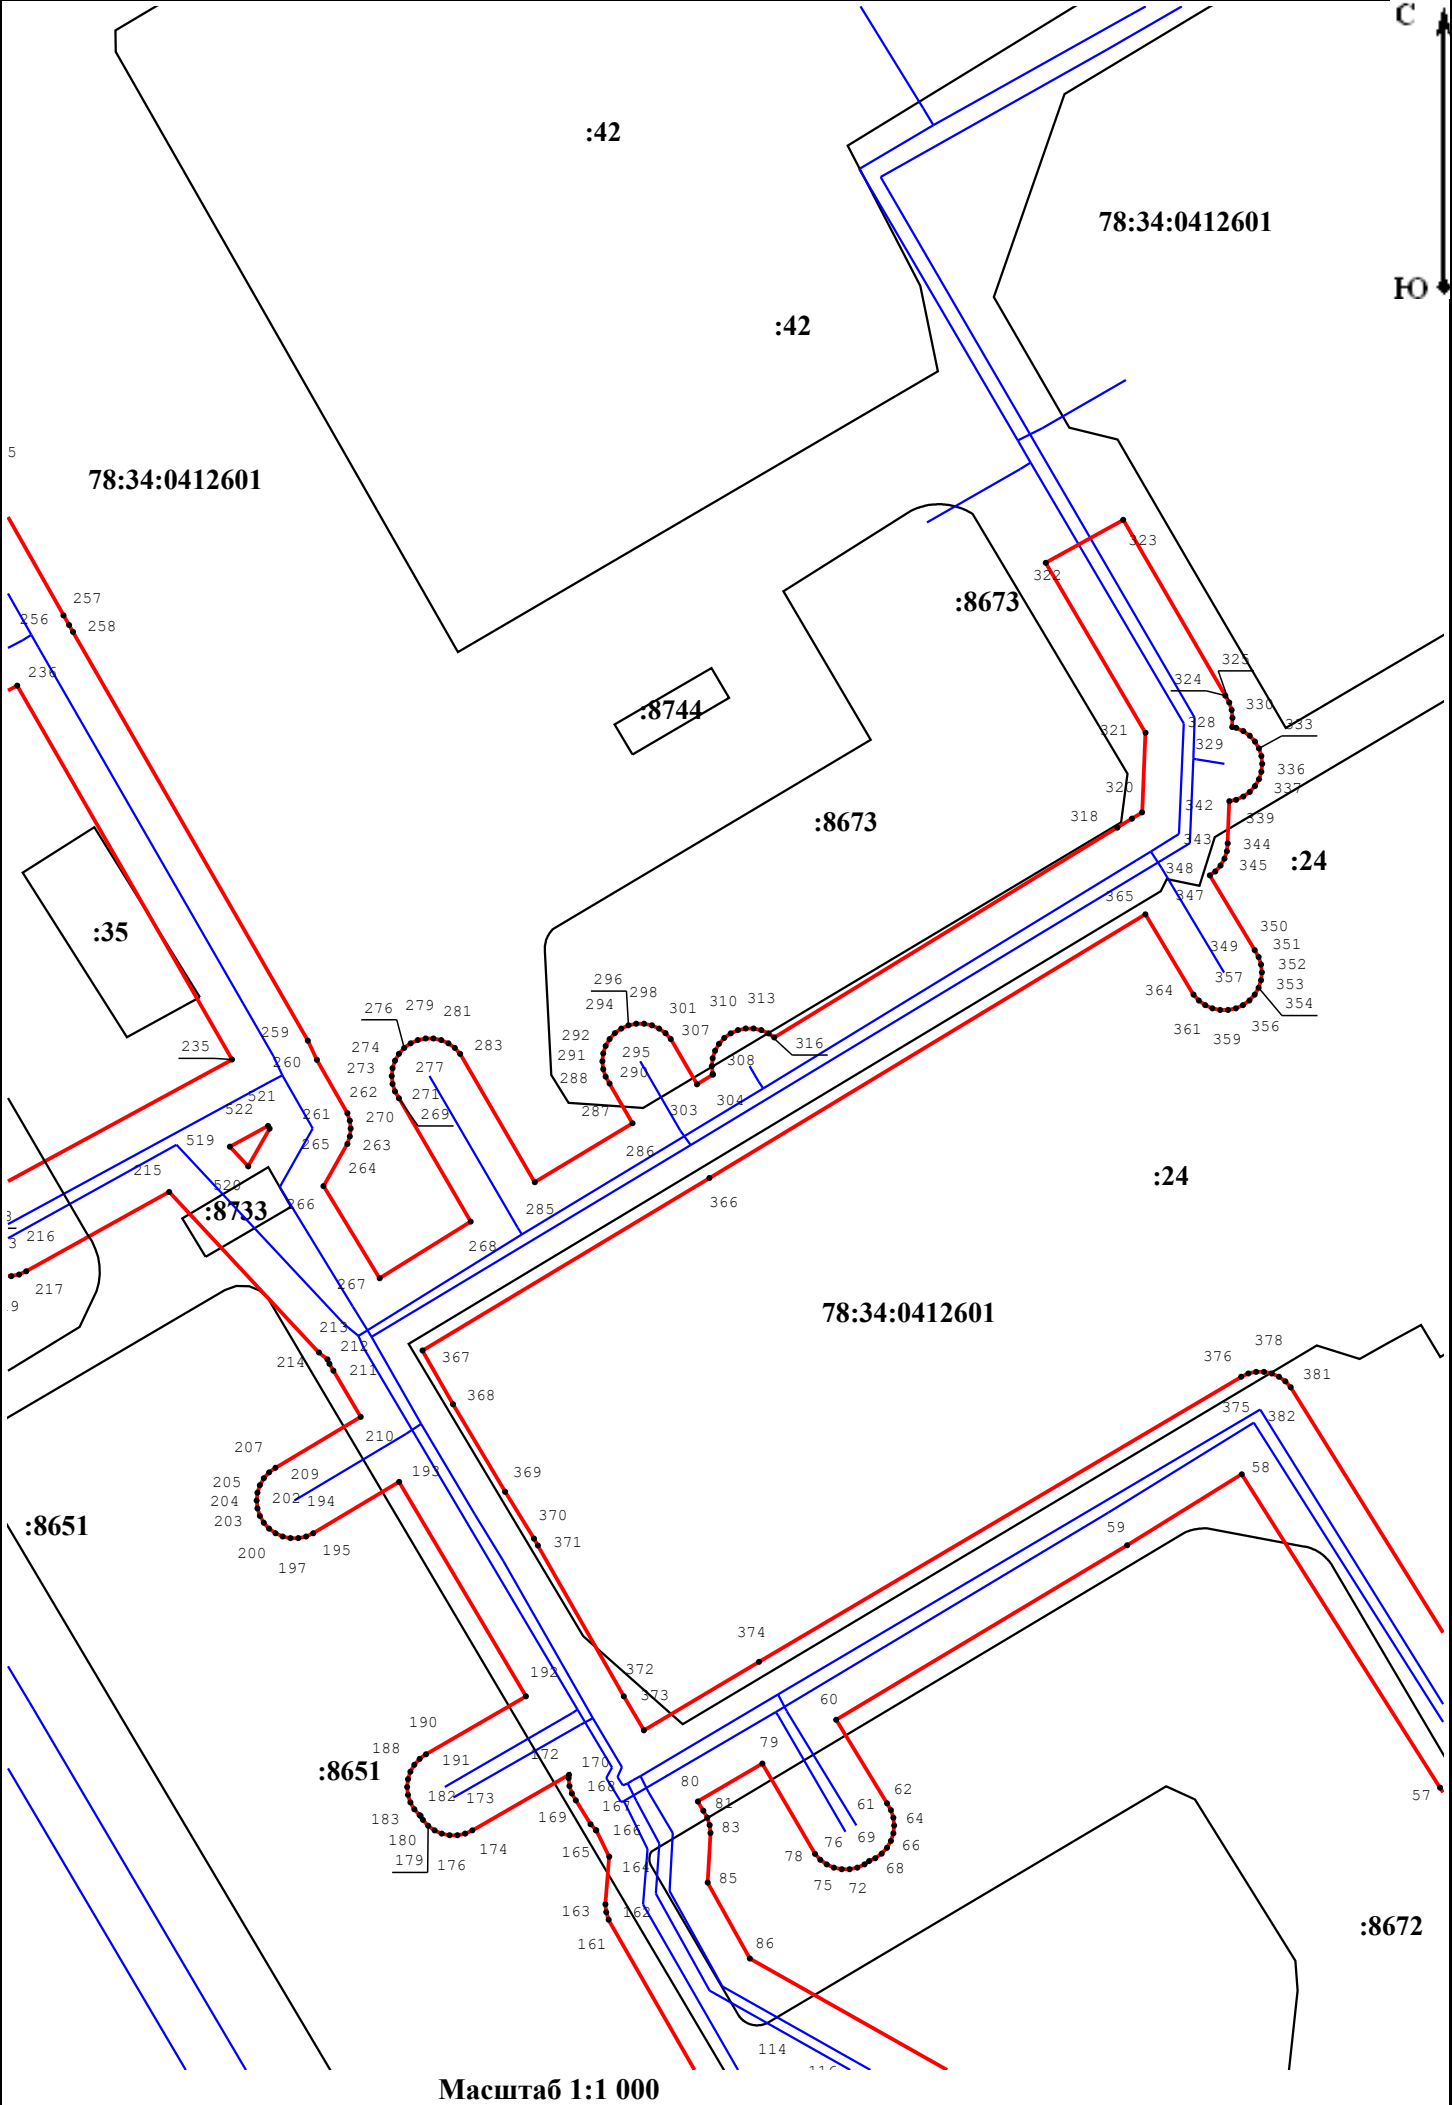

Машираб 1:1 000

