


Схема расположения границ публичного сервитута

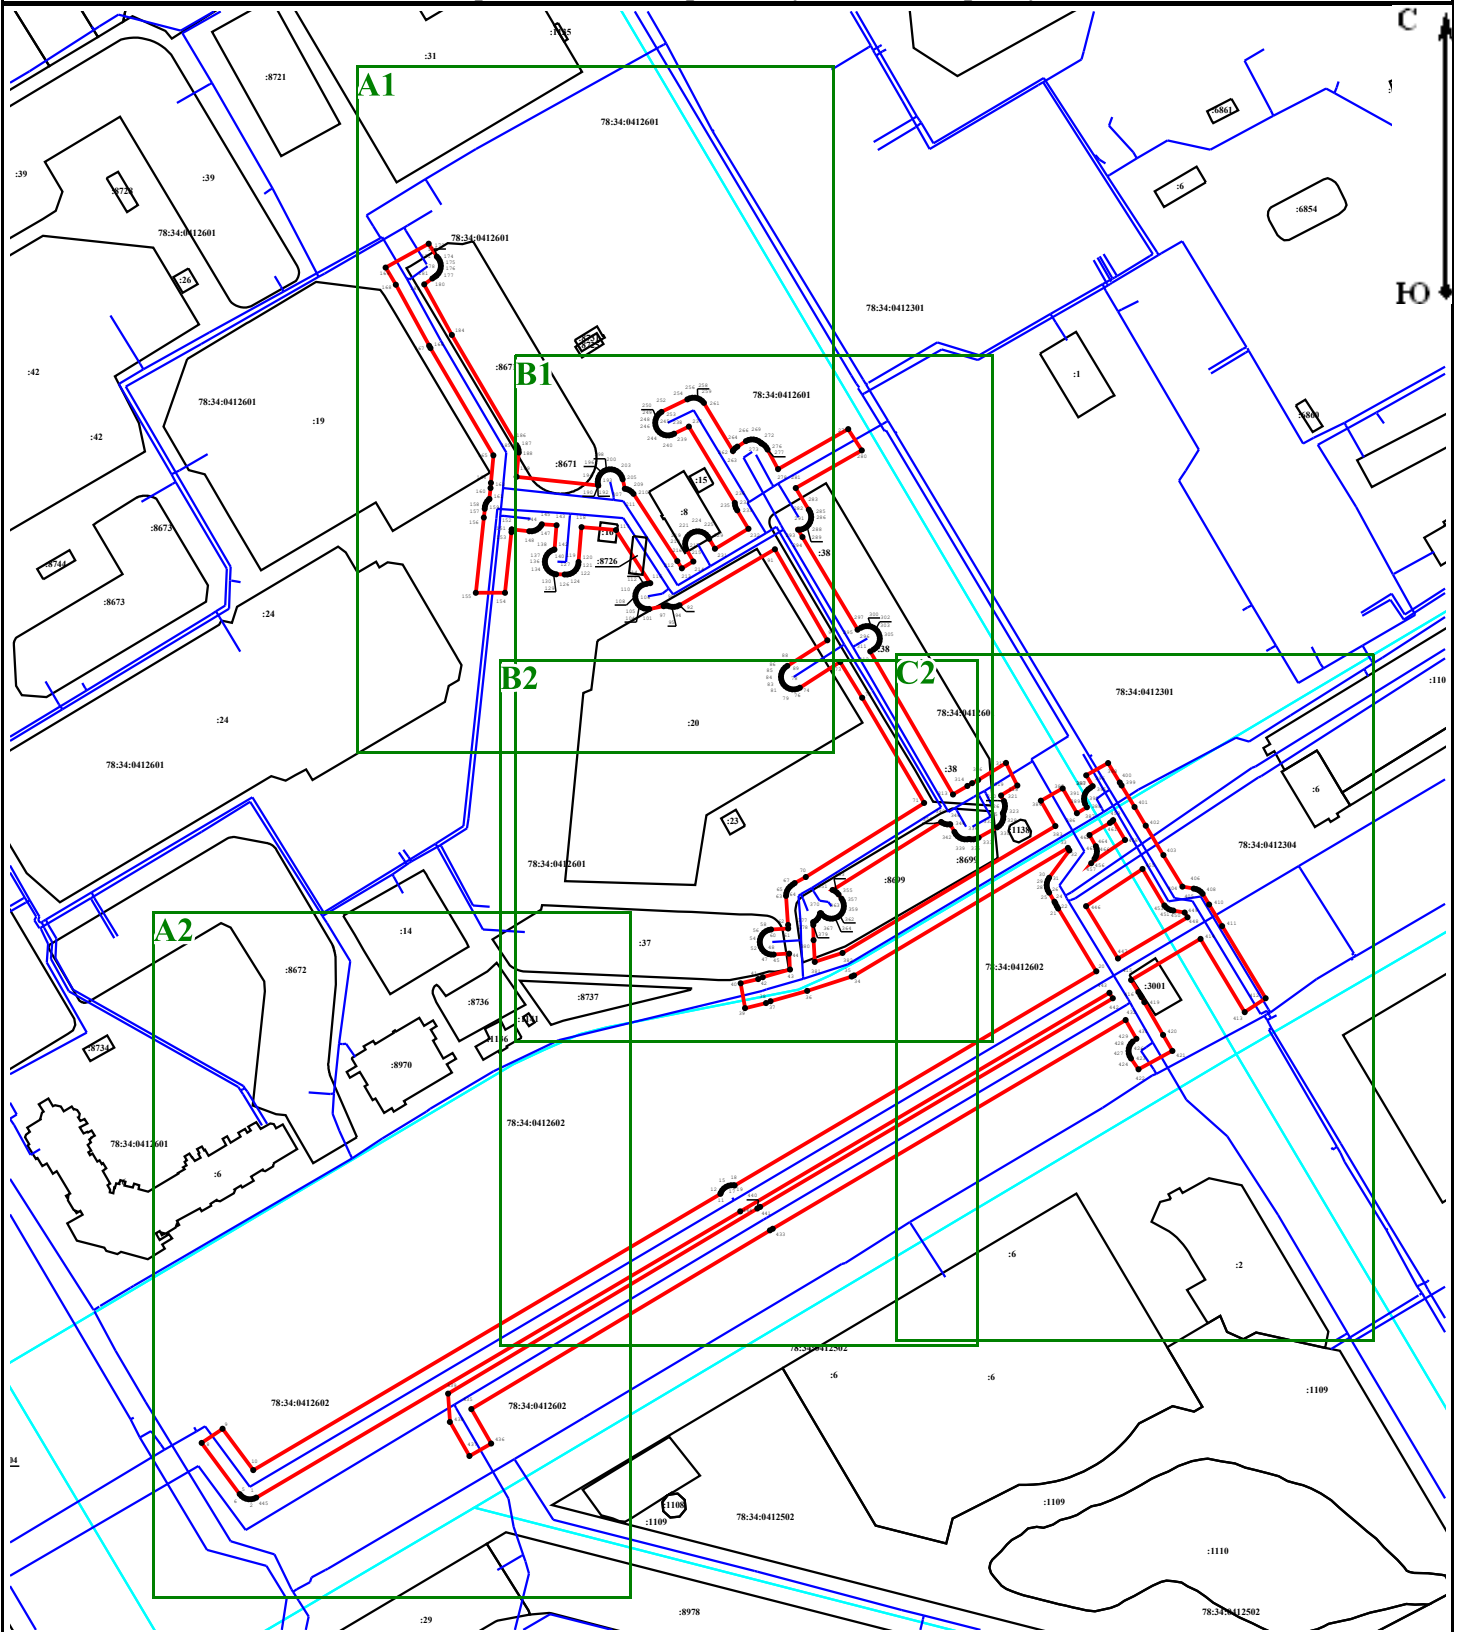

Масштаб 1:3 000

Условные обозначения:

— - Граница публичного сервитута

— - Граница земельного участка

78:34:0415701:34 - Кадастровый номер земельного участка

● 1 - Обозначение характерной точки границы публичного сервитута


— - Граница кадастрового квартала

78:37:0017503 - Номер кадастрового квартала

— - Граница сооружения 78:34:0000000:8393 "Водопроводная сеть"

78:34:0000000:8393 - Кадастровый номер сооружения "Водопроводная сеть"

Подпись

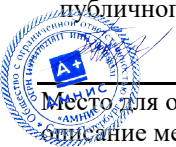

Место для отпечатка (при наличии) лица, составившего описание местоположения границ объекта

Дата «25» декабря 2023 г.

A1

C

HO

78:34:0412601

78:34:0412601

:8671

78:34:0412601

:8671

:15


:8

:16

:8726

:38

:20

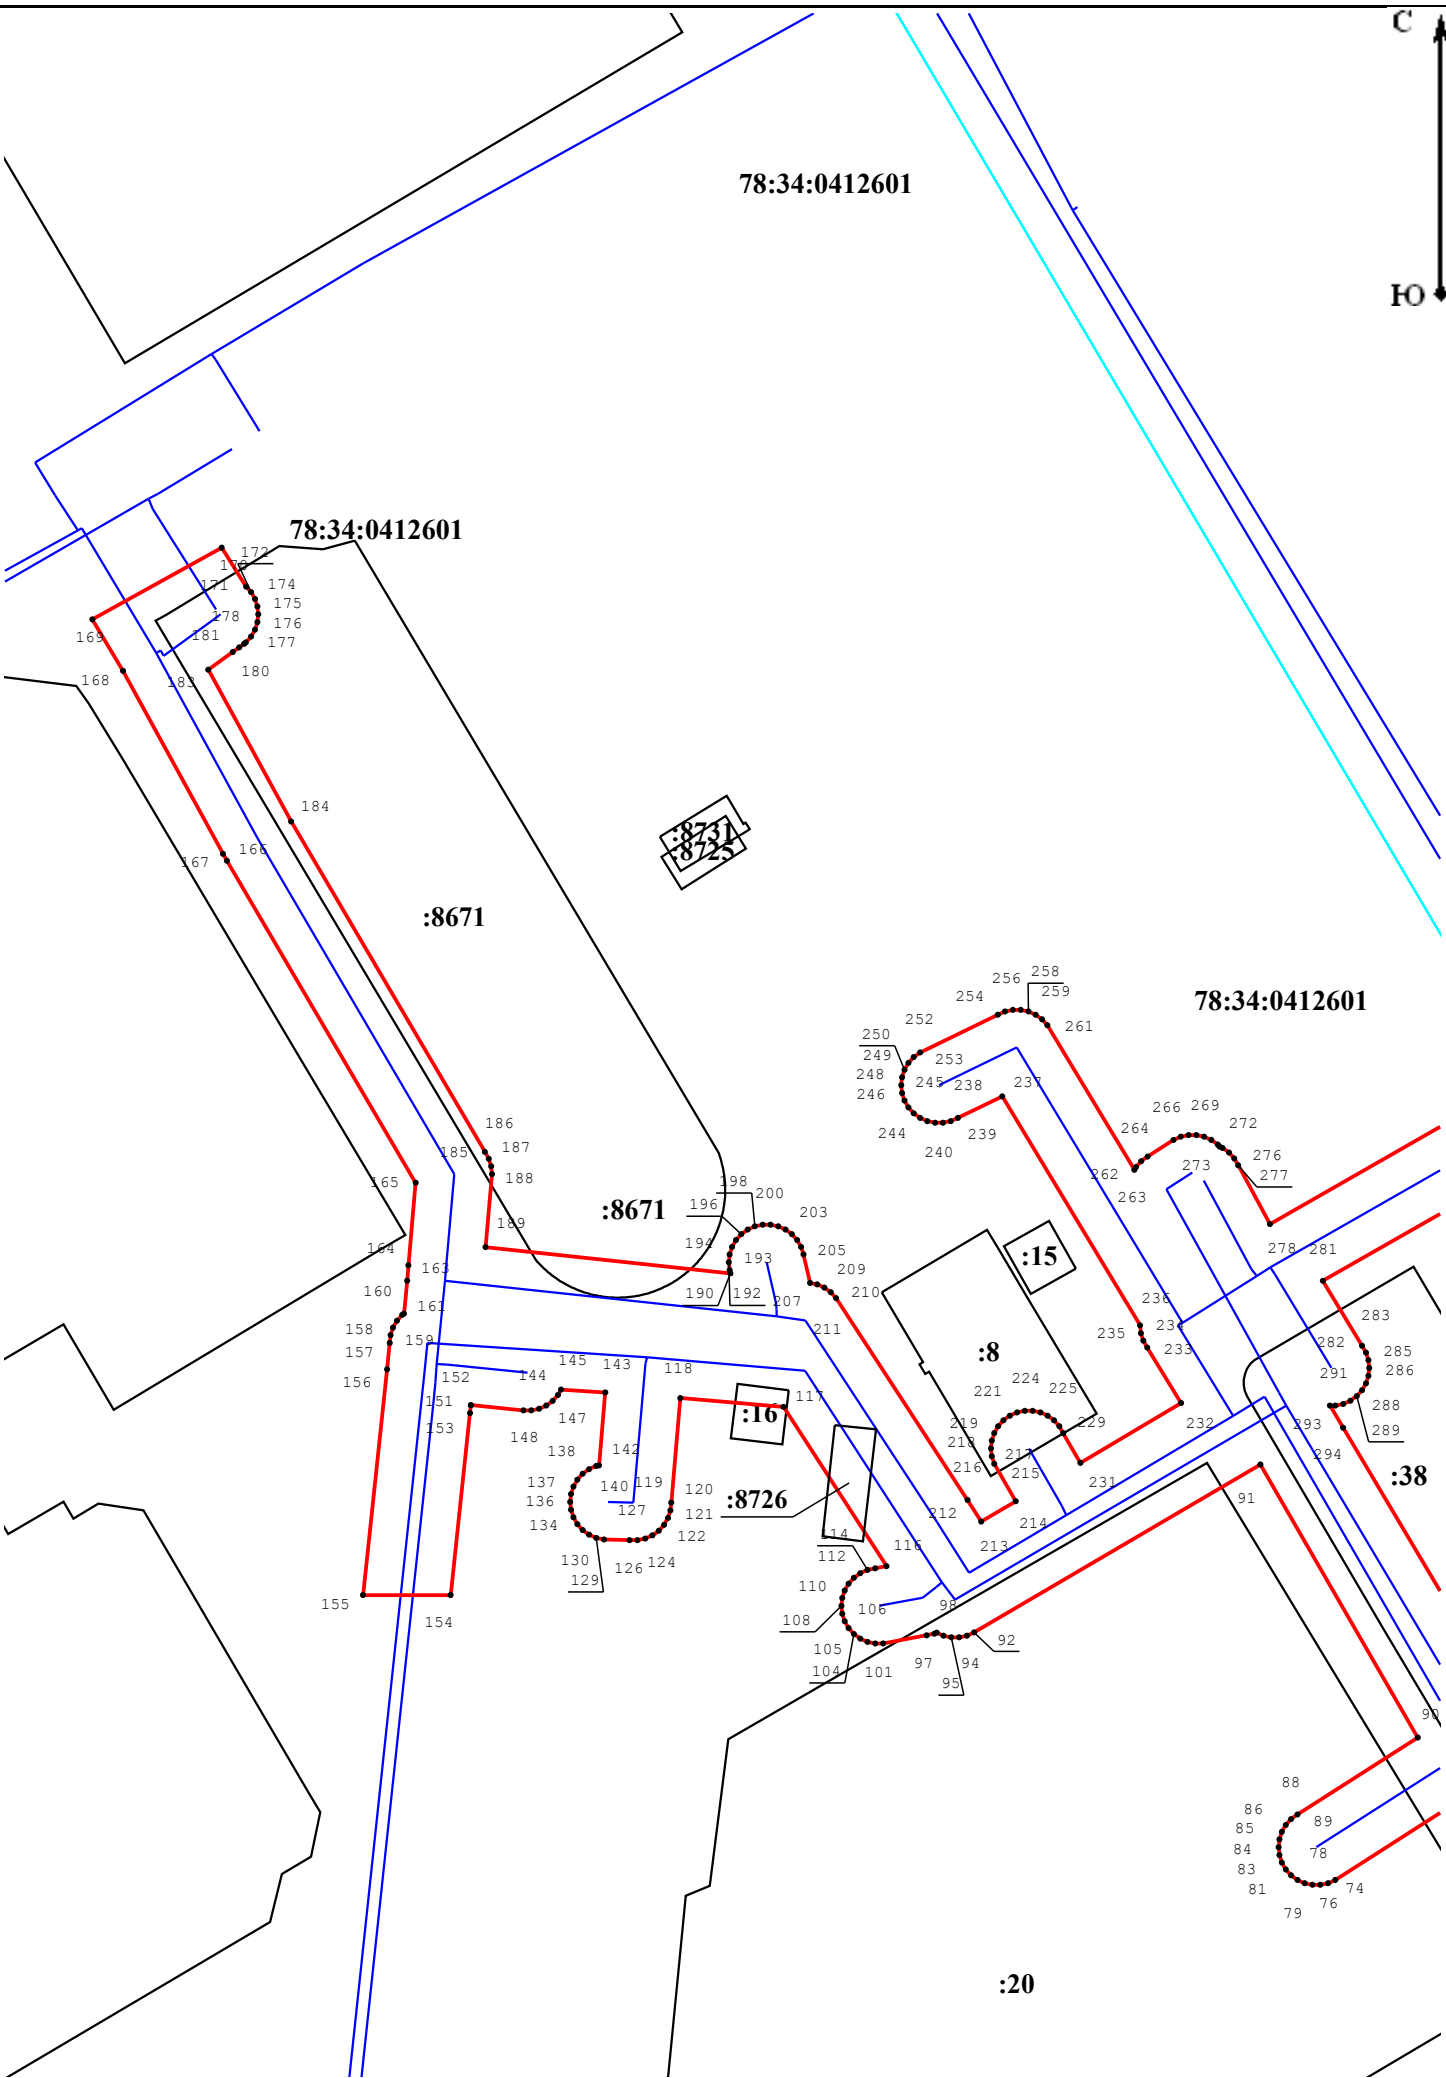


Мащтаб 1:1 000


B1

C


Ю

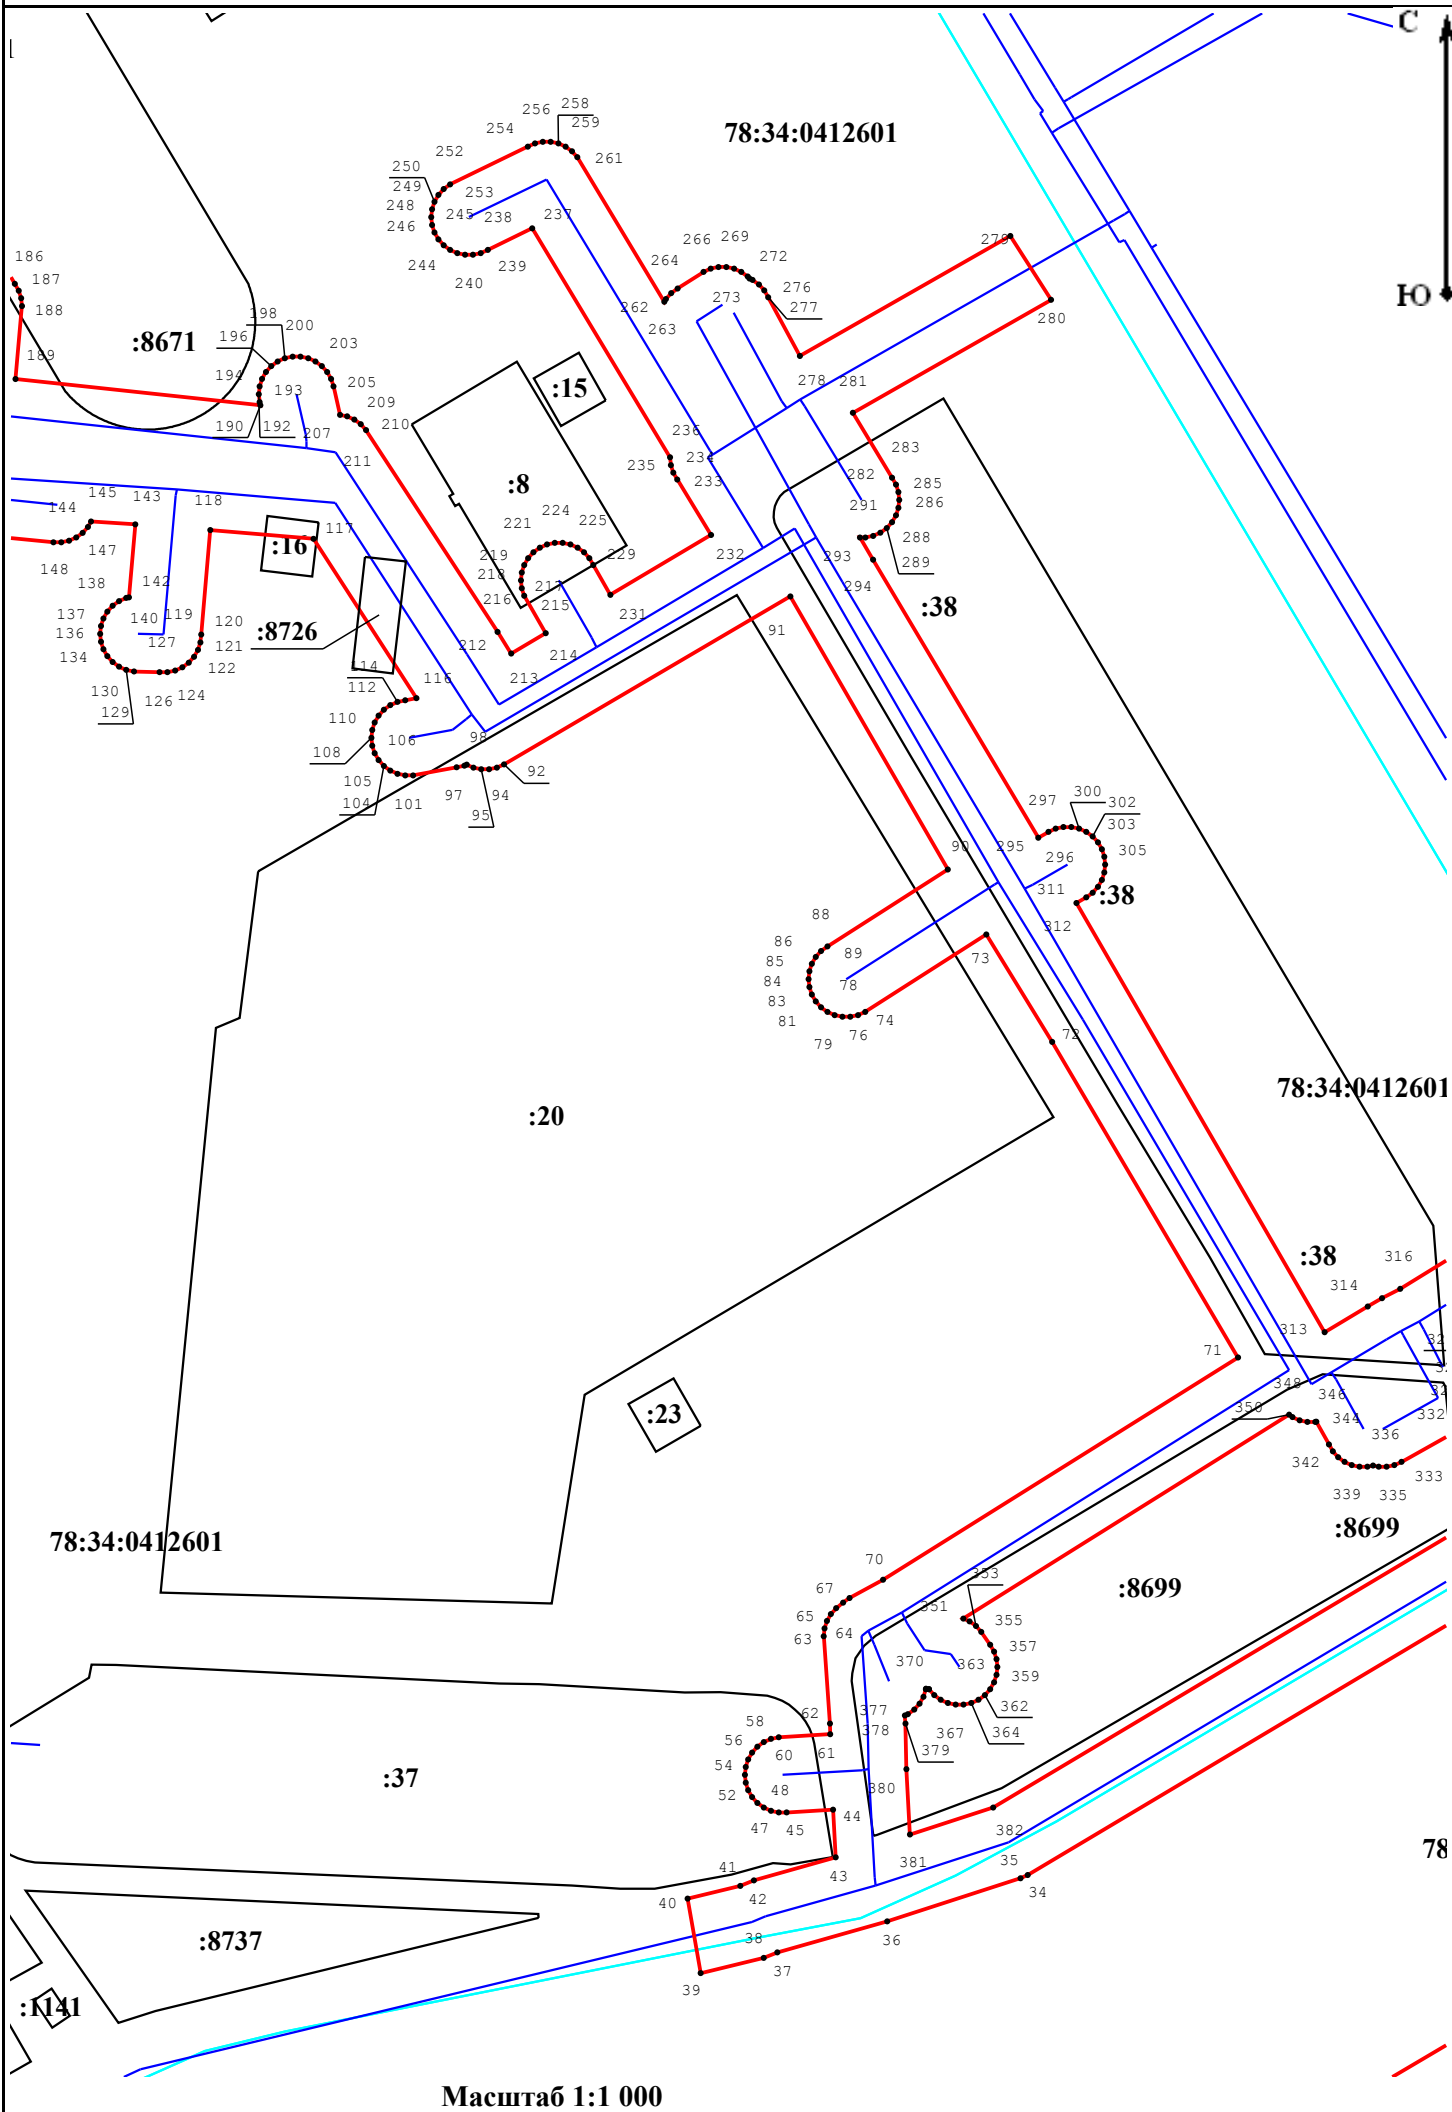

Машираб 1:1 000

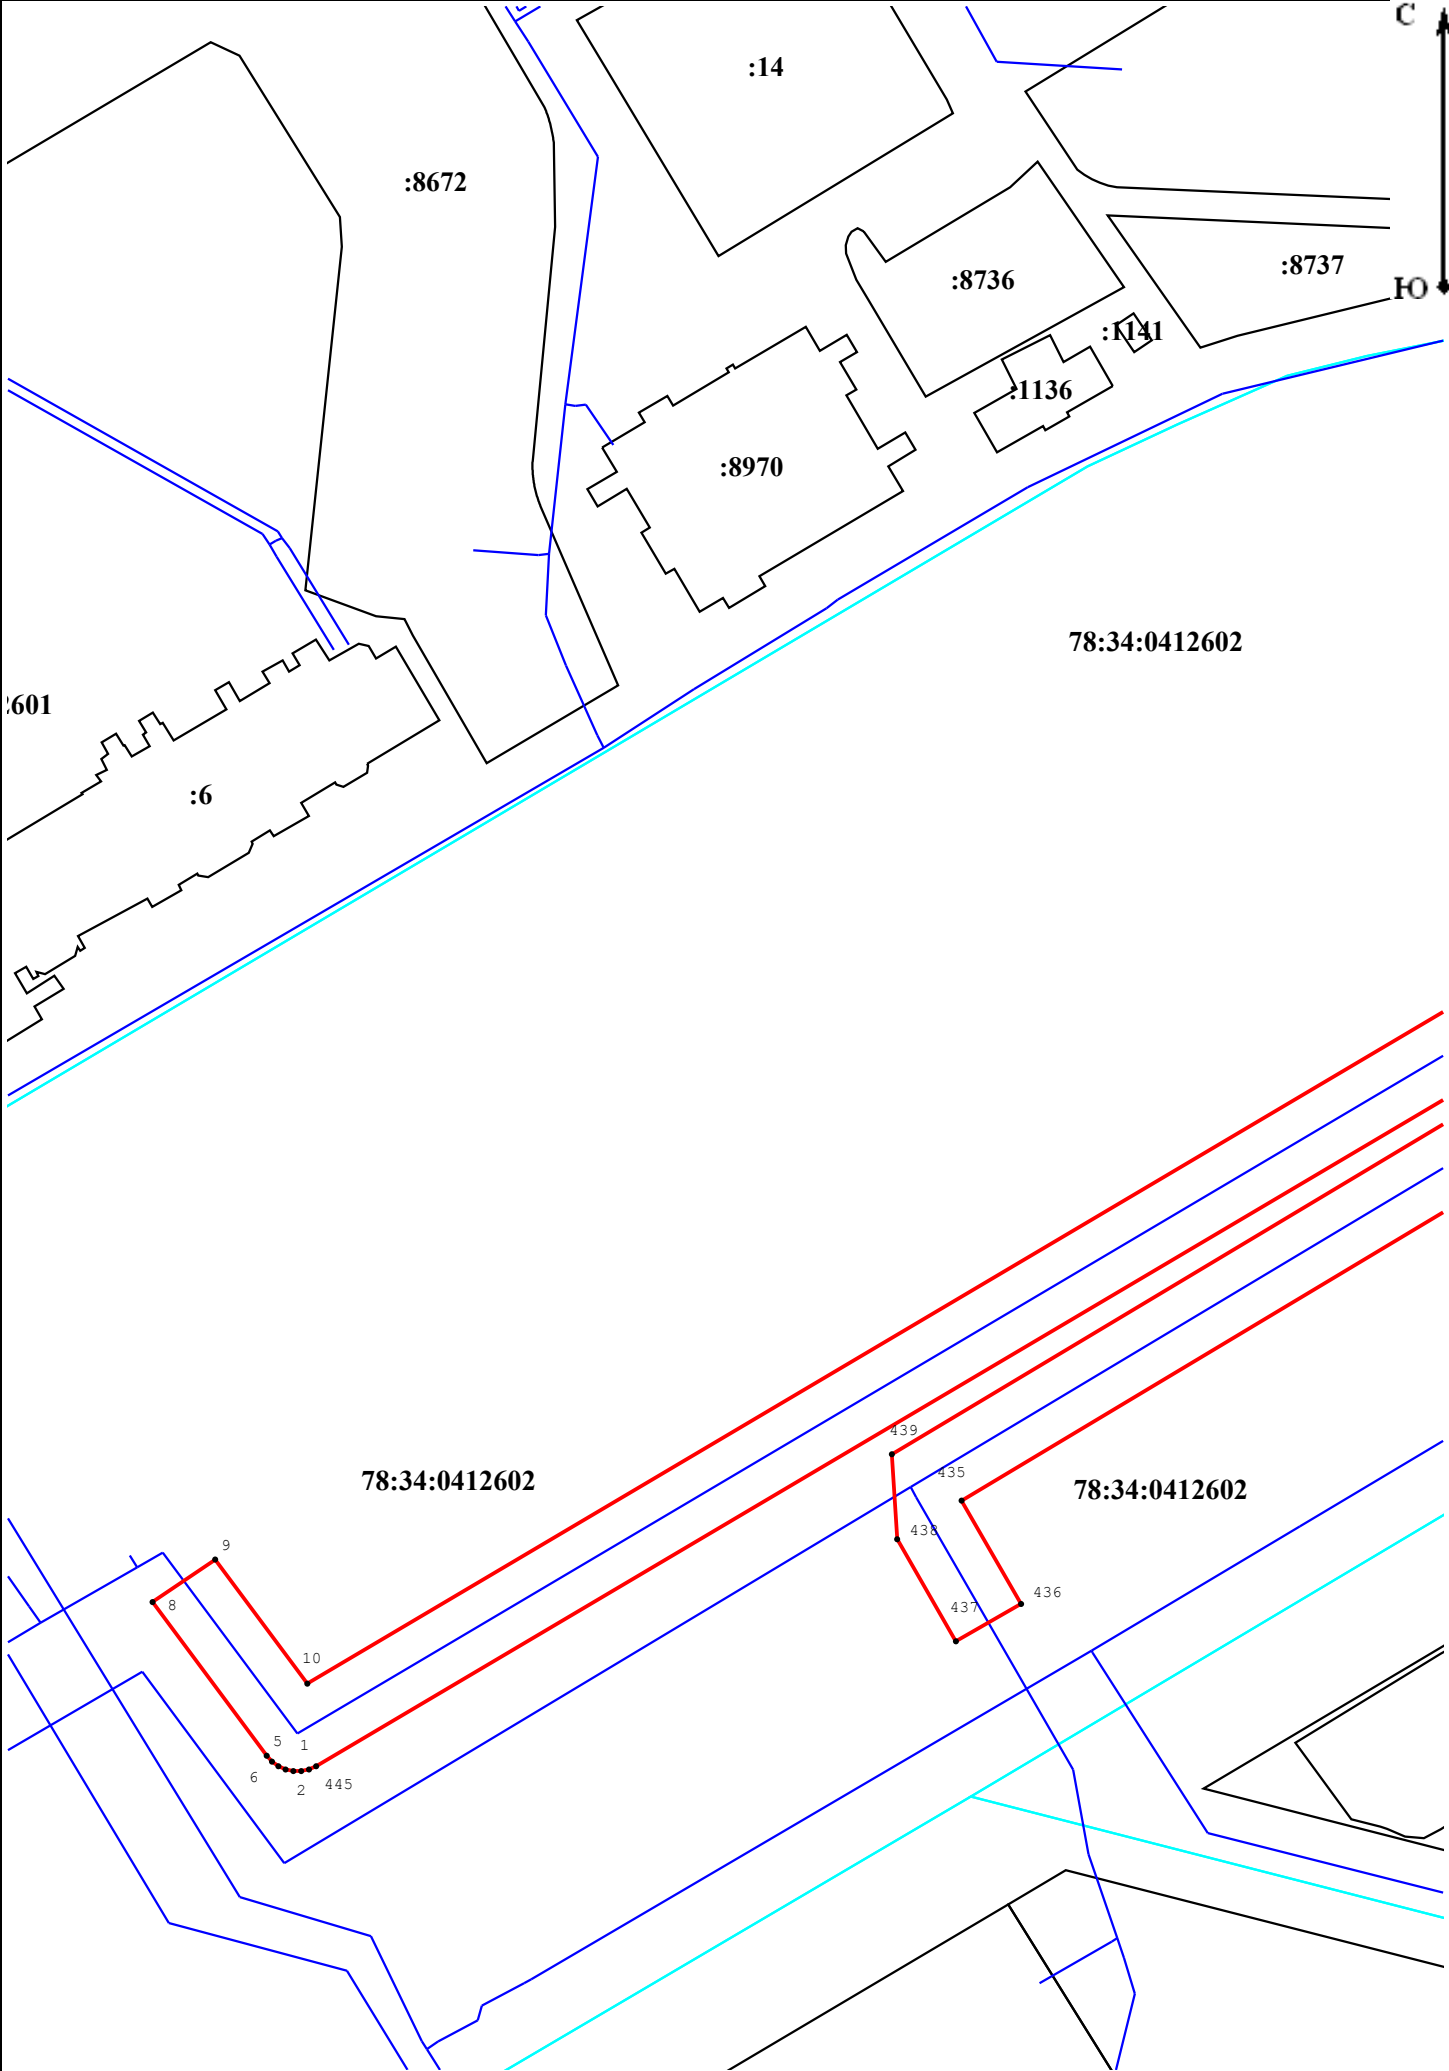

B2

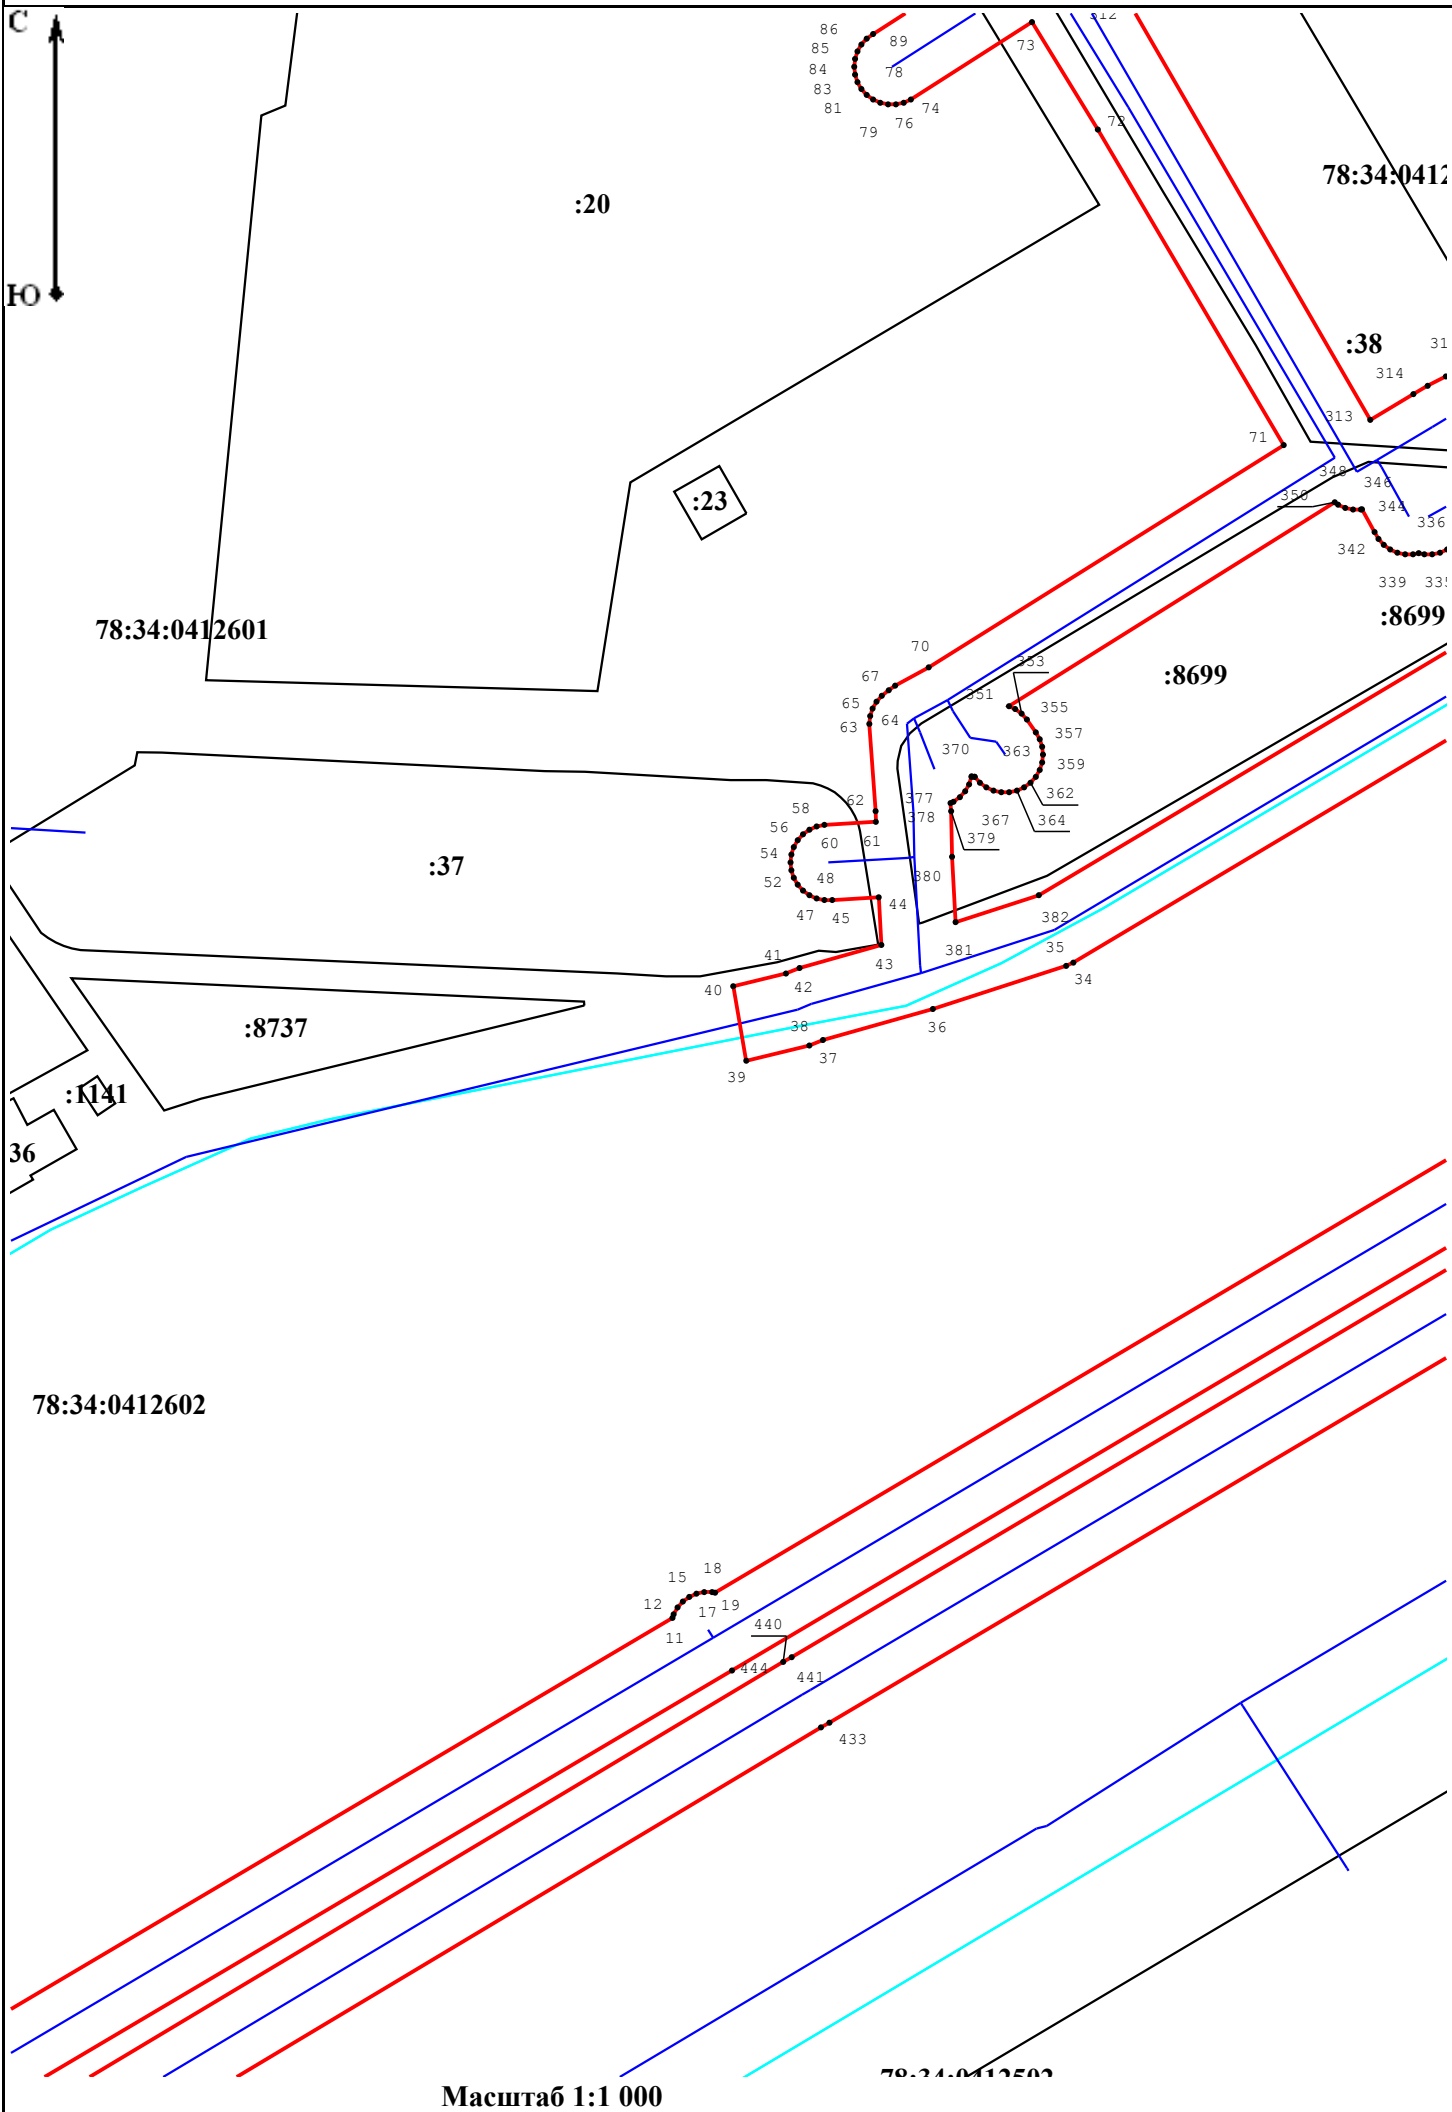

Масштаб 1:1 000

78:34:0412603

78:34:0412301

78:34:0412601

:38

:1138

:8699

78:34:0412304

:6

Ю

99

78:34:0412602

:3001

:6

:2

