


Схема расположения границ публичного сервитута

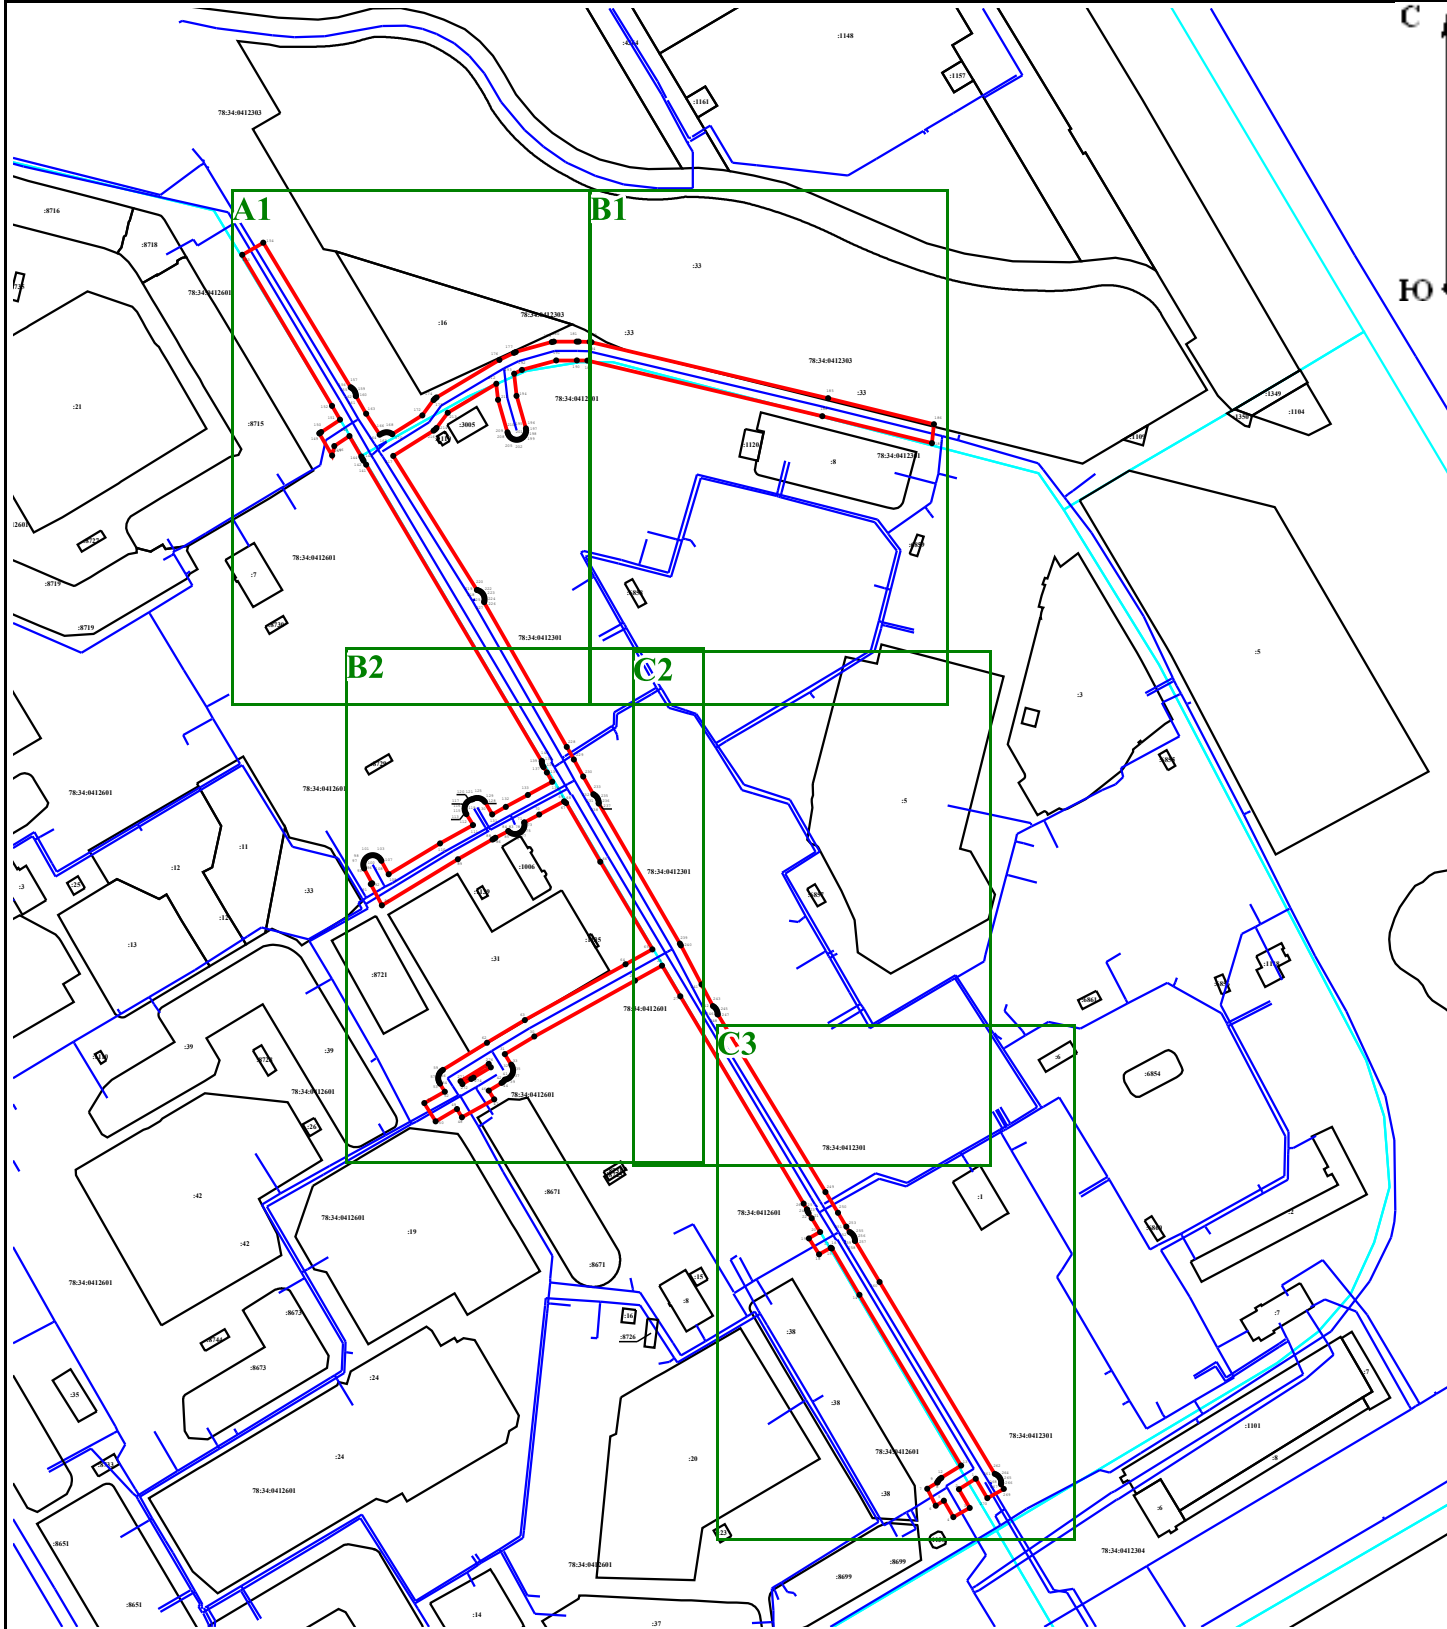

Масштаб 1:4 000

Условные обозначения:

-  - Граница публичного сервитута
-  - Граница сооружения "Водопроводная сеть"
-  - Граница кадастрового квартала
-  - Граница земельного участка


78:37:0000000:3290 - Кадастровый номер сооружения "Водопроводная сеть"

78:37:0017503 - Номер кадастрового квартала

● 1 - Обозначение характерной точки границы публичного сервитута

78:34:0415701:34 - Кадастровый номер земельного участка

Подпись

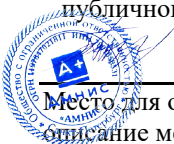


Место для отпечатка (при наличии) лица, составившего описание местоположения границ объекта

Дата «25» декабря 2023 г.

A1

C

Ю

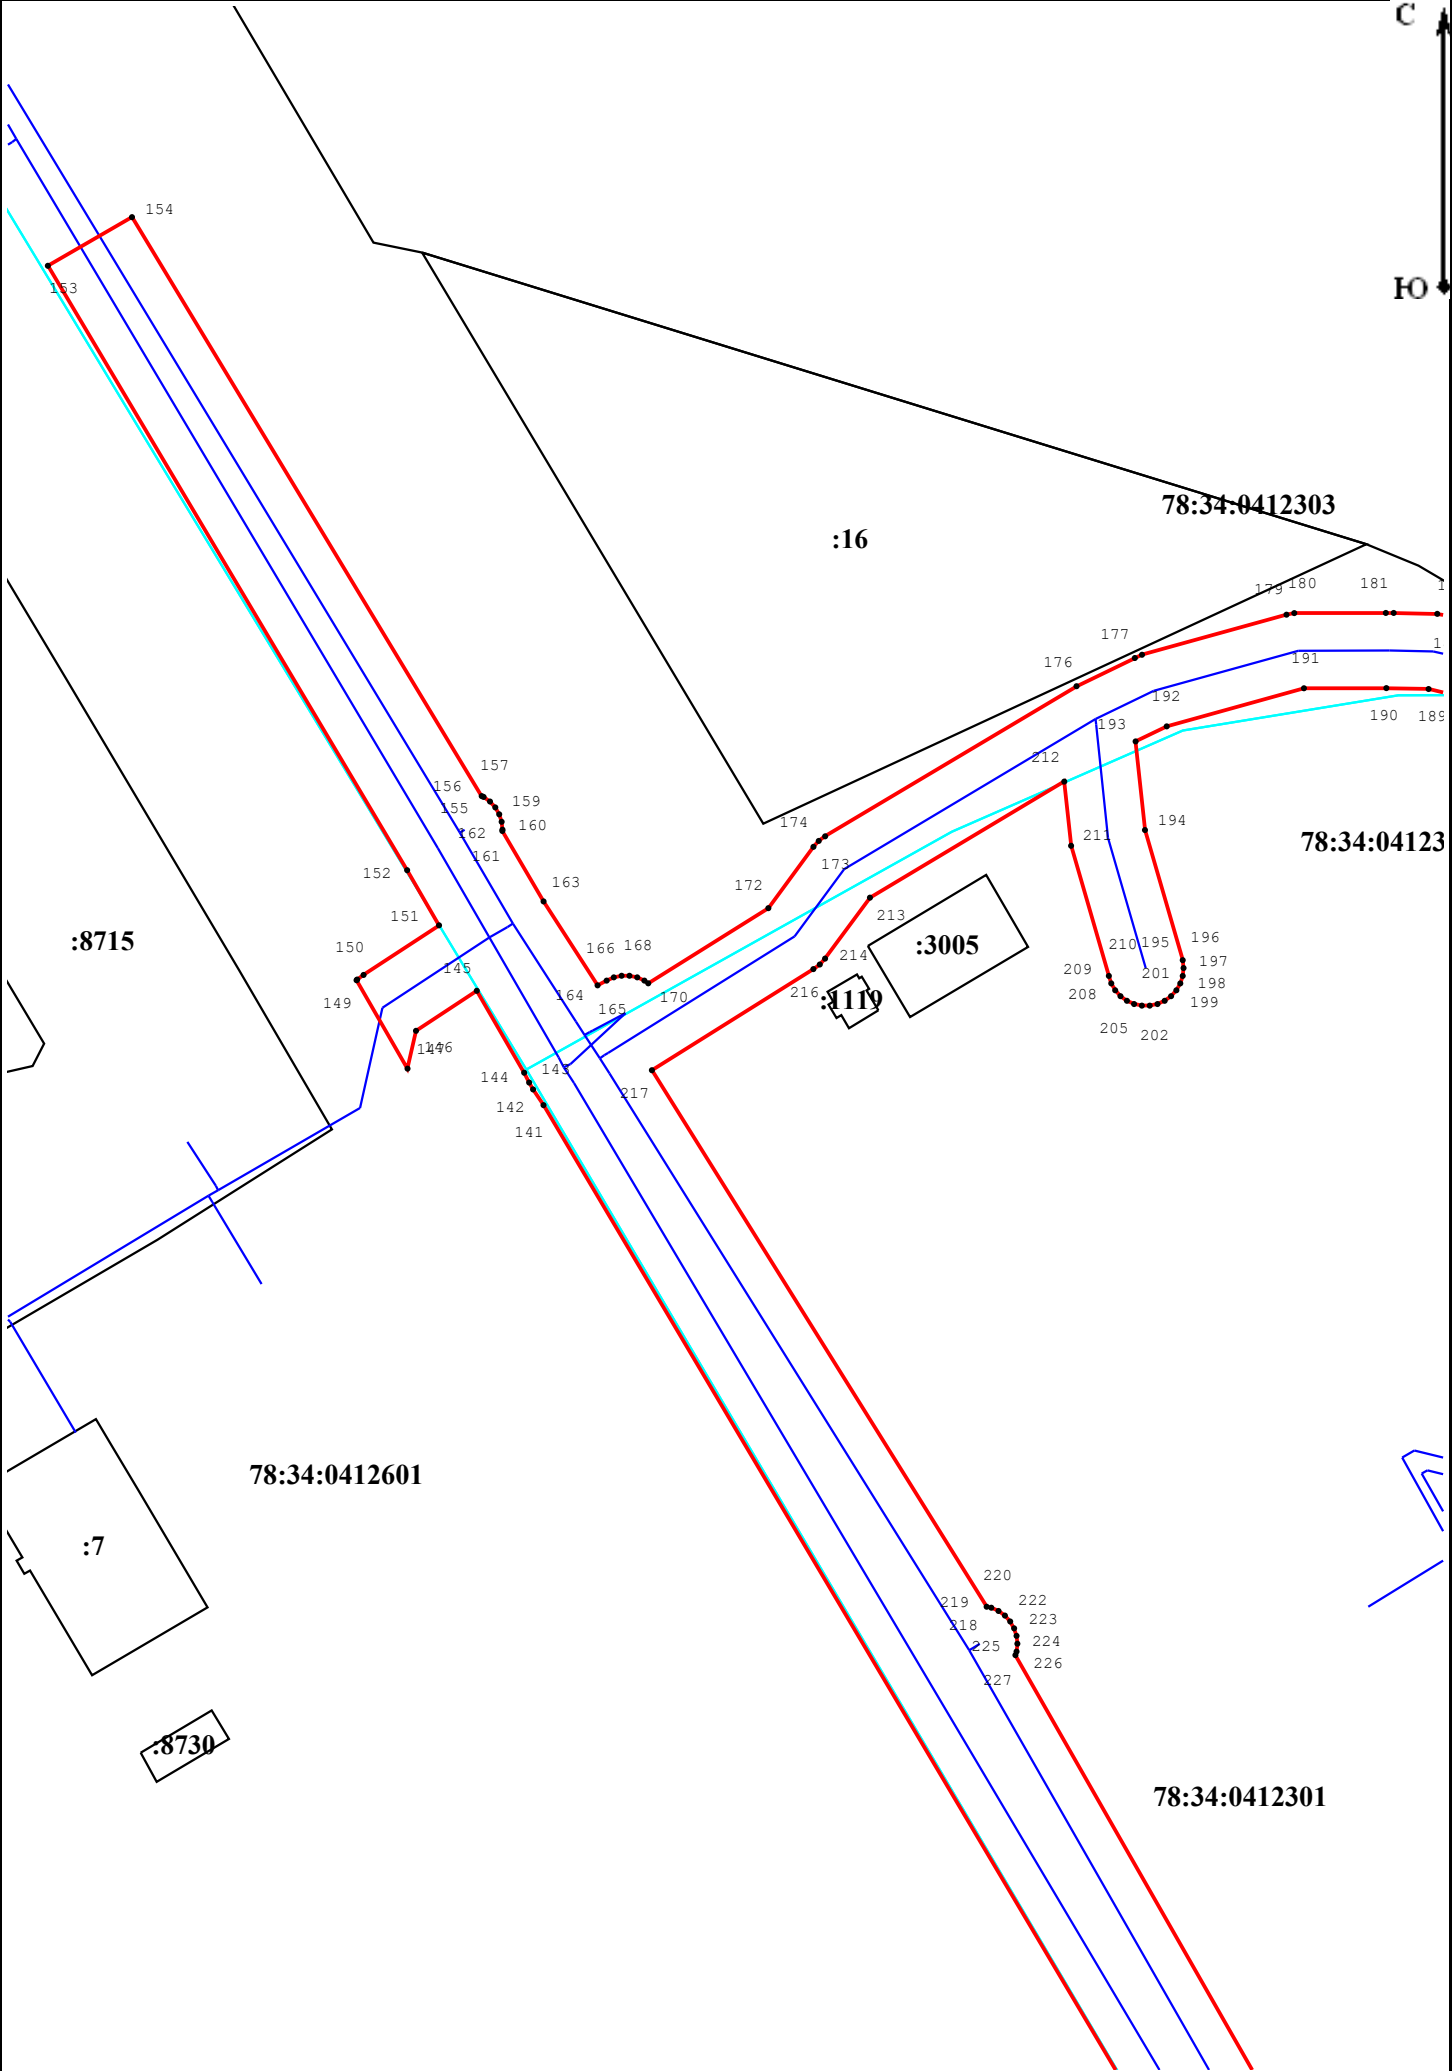

Масштаб 1:1 000

B1

C

Ю

:33

:33

78:34:0412303

:33

301

:1120


:8


78:34:0412301

:6859

:6858

Масштаб 1:1 000

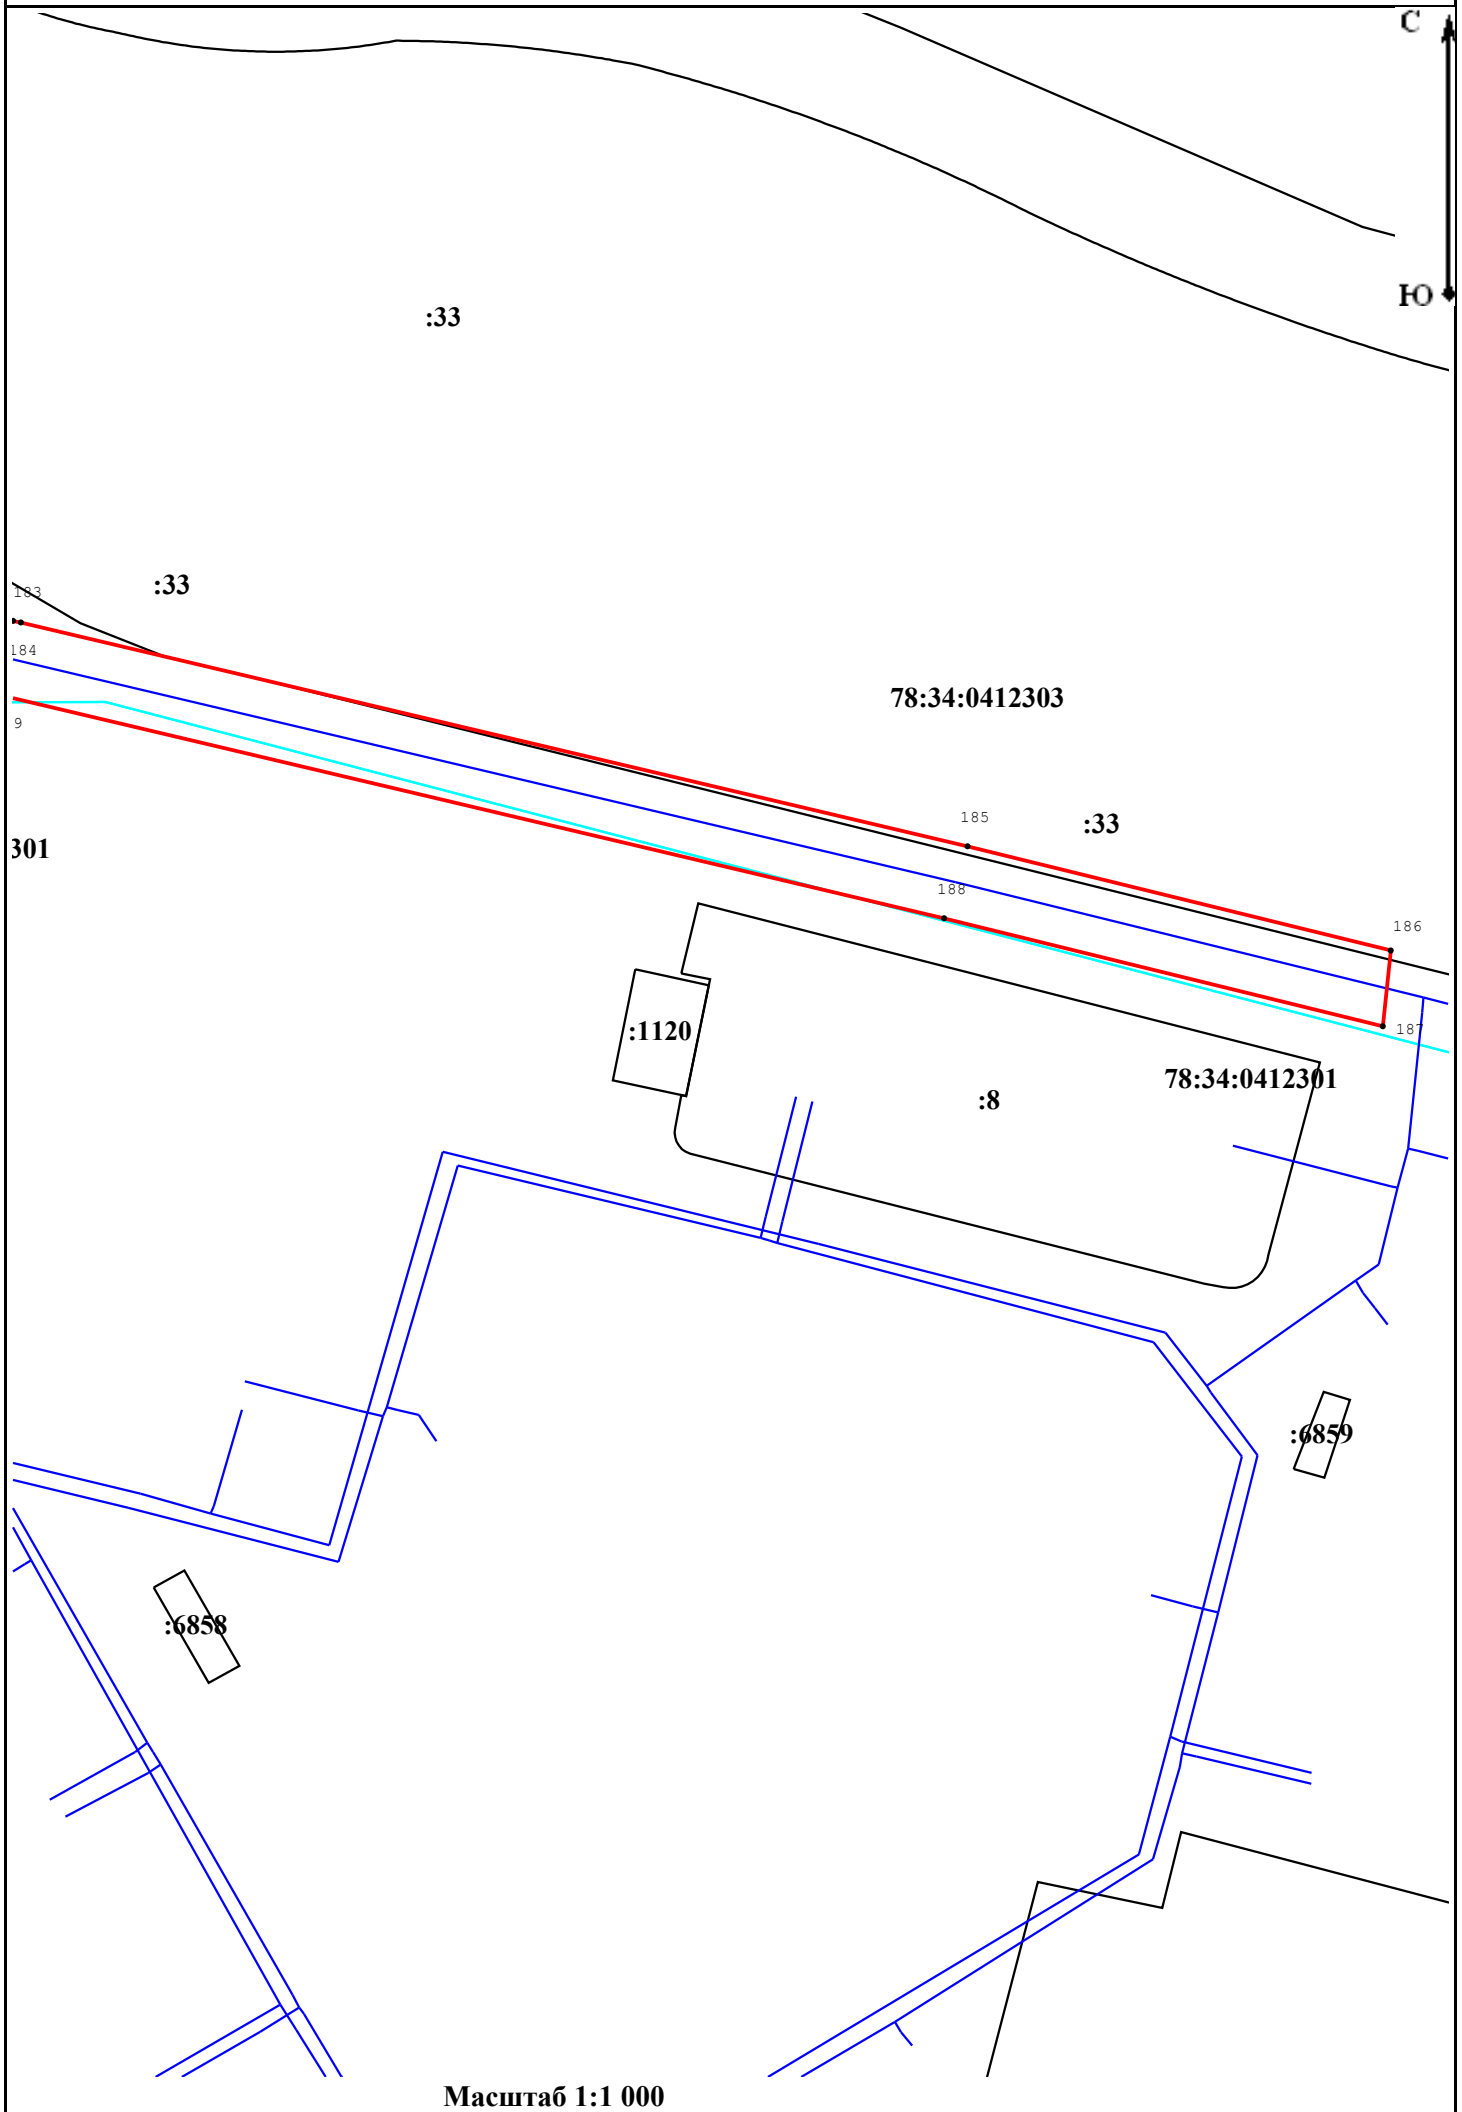

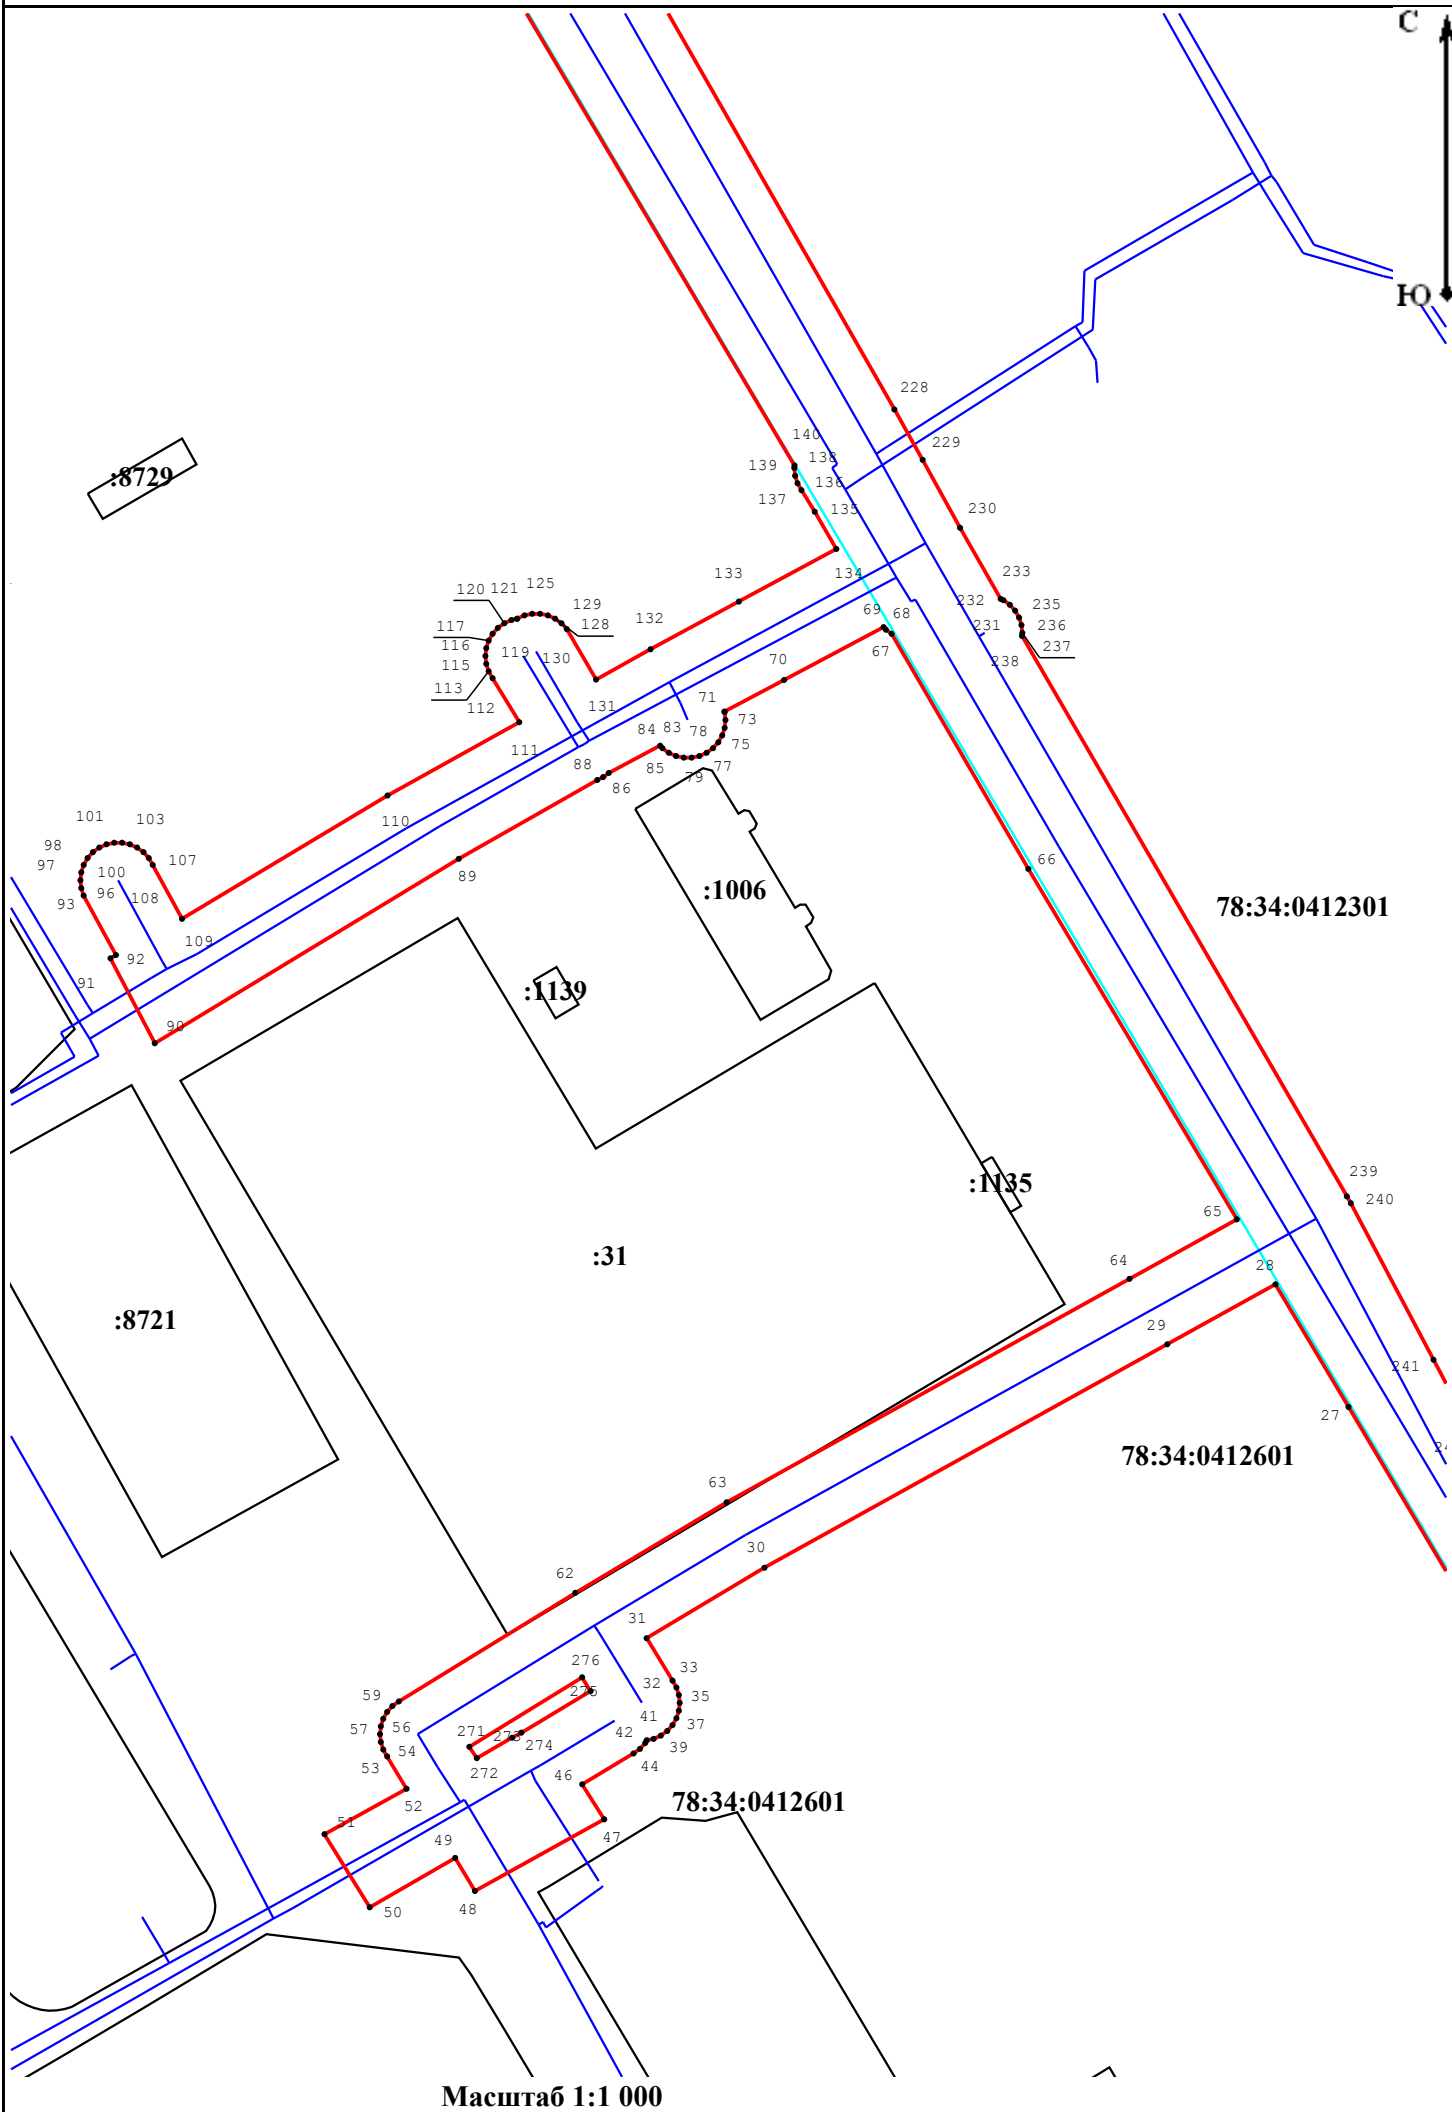

C2

C

Ю

:5

78:34:0412301

:6857

65

28

9

239
240

241

27

243

242

245

246

247

248

34:0412601

78:34:0412301

Масштаб 1:1 000

