




Схема расположения границ публичного сервитута

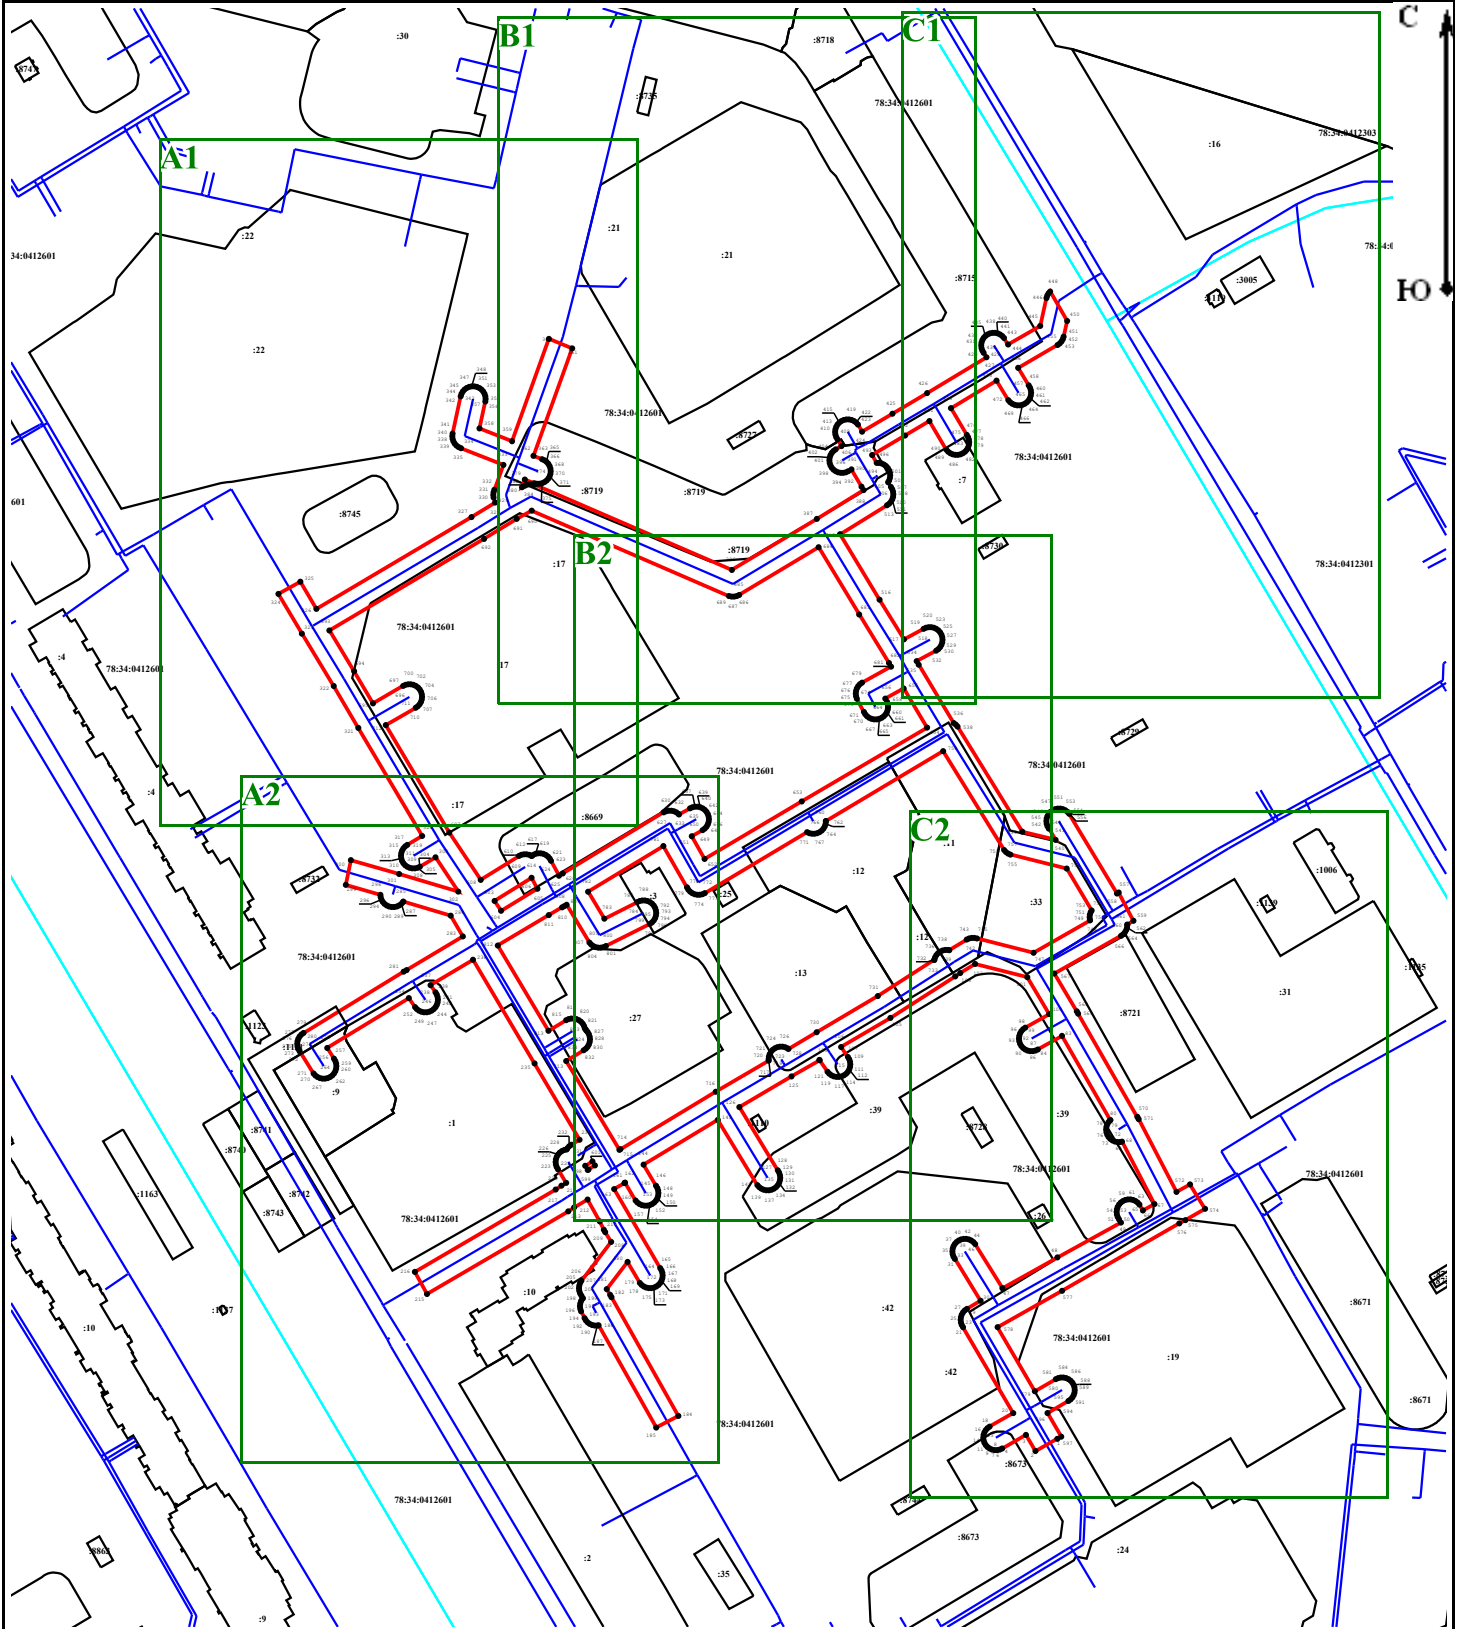

Масштаб 1:3 000


Условные обозначения:

 - Граница публичного сервитута


 - Граница земельного участка

78:34:0415701:34 - Кадастровый номер земельного участка

● 1 - Обозначение характерной точки границы публичного сервитута


 - Граница кадастрового квартала

78:37:0017503 - Номер кадастрового квартала

 - Граница сооружения 78:34:0000000:8393 "Водопроводная сеть"

78:34:0000000:8393 - Кадастровый номер сооружения "Водопроводная сеть"

Подпись _____

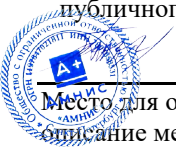



Место для отрисовки печати (при наличии) лица, составившего описание местоположения границ объекта

Дата «25» декабря 2023 г.

A1

C

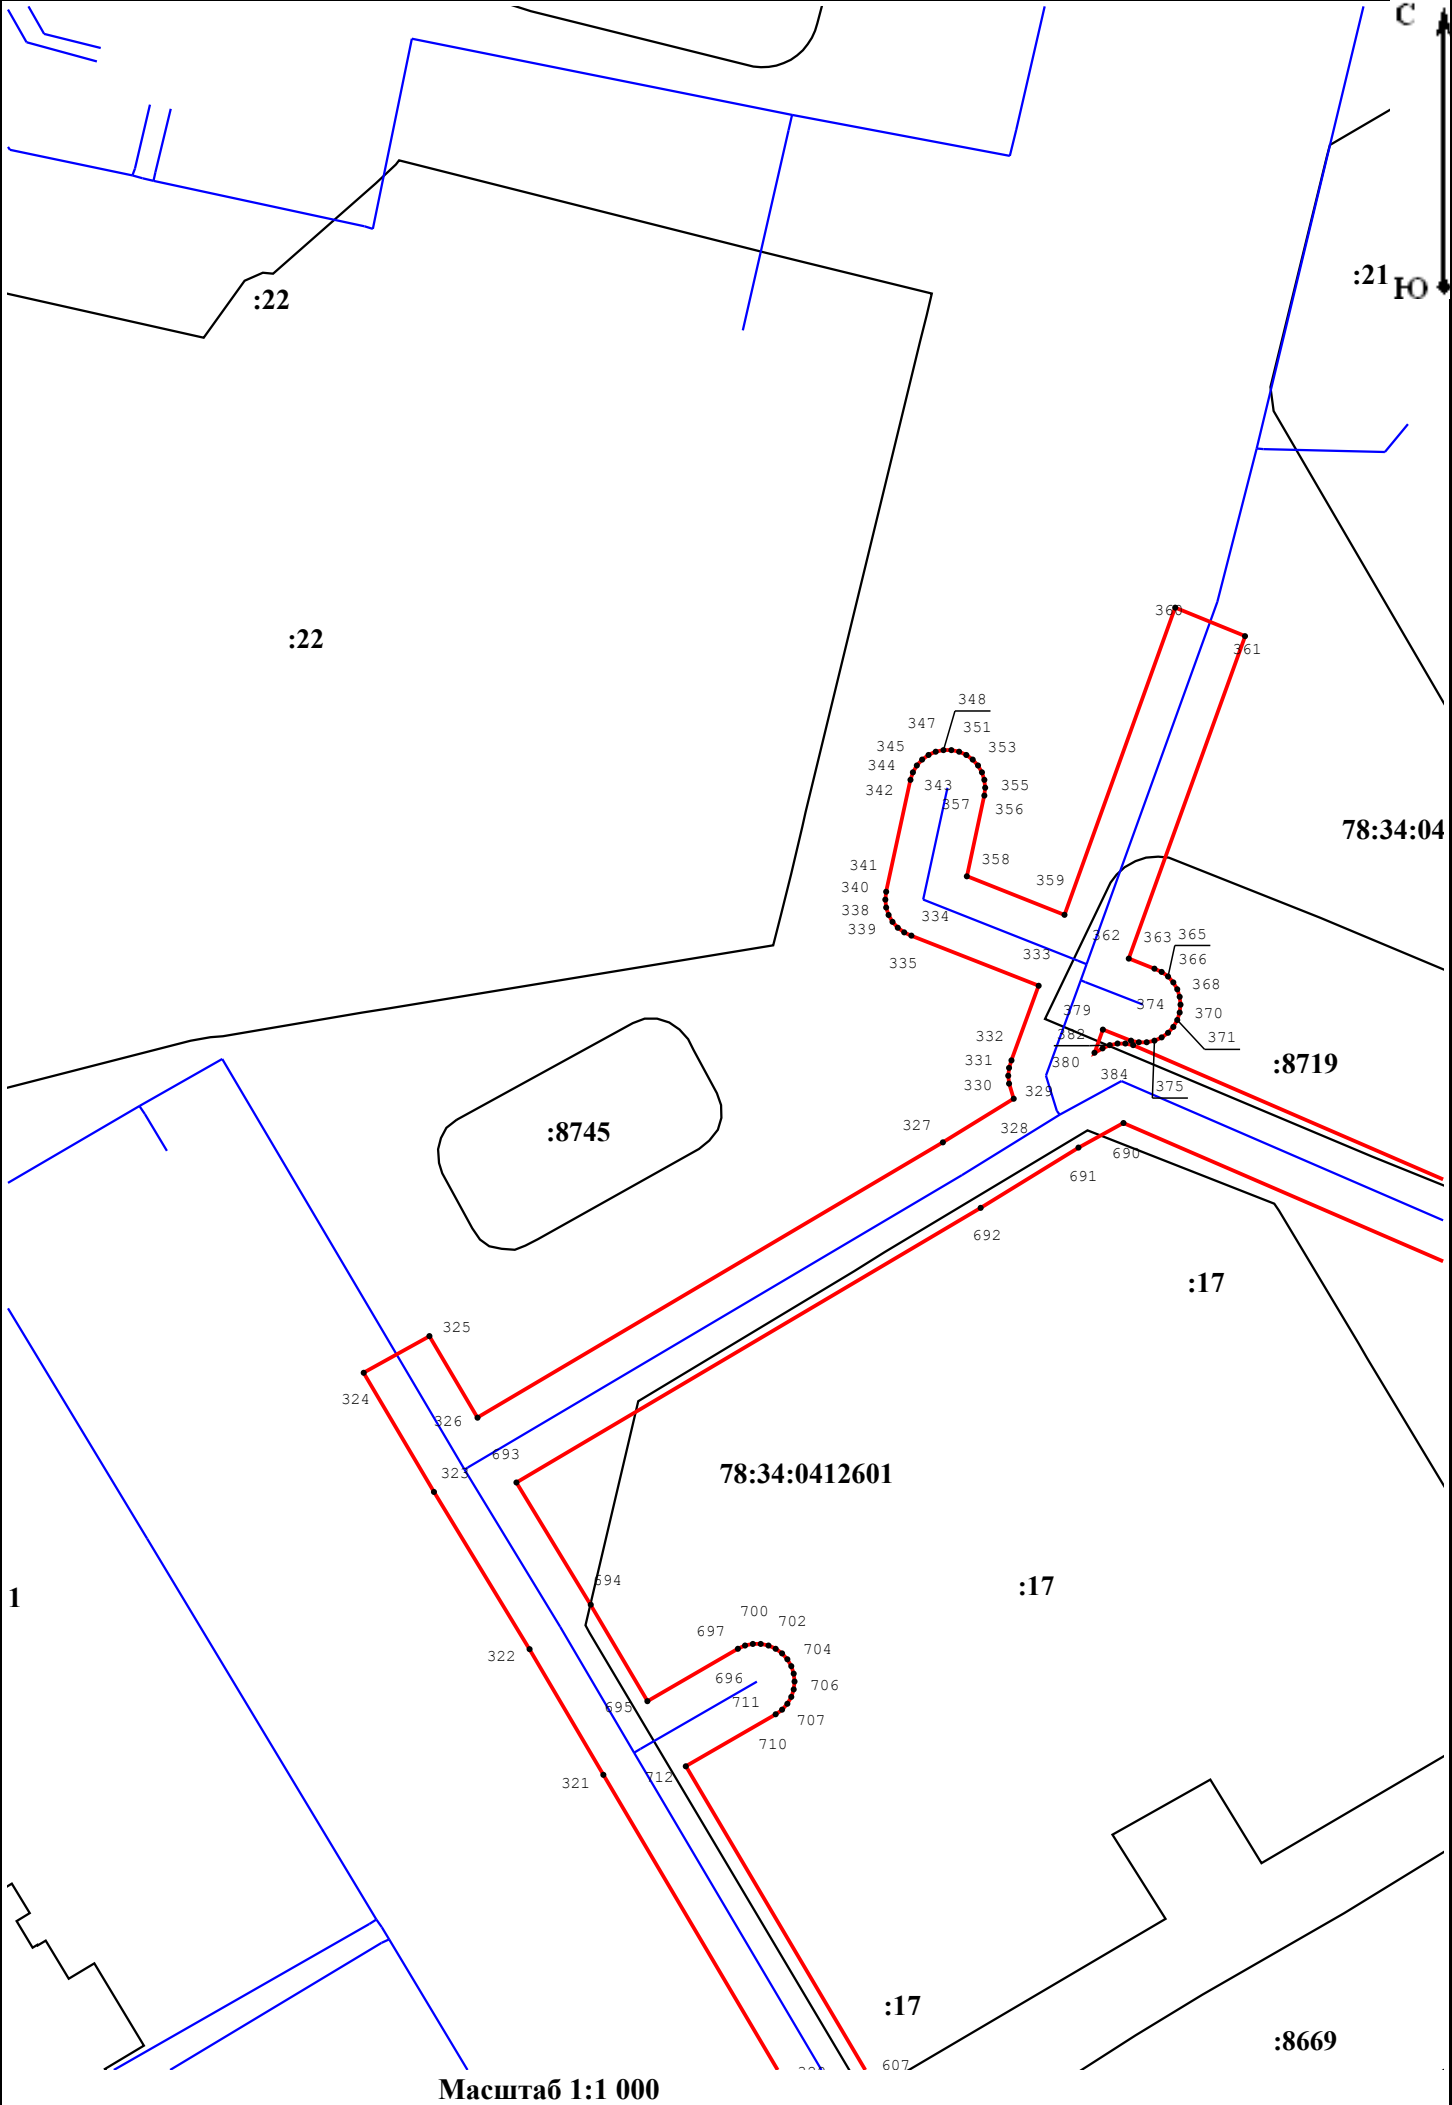

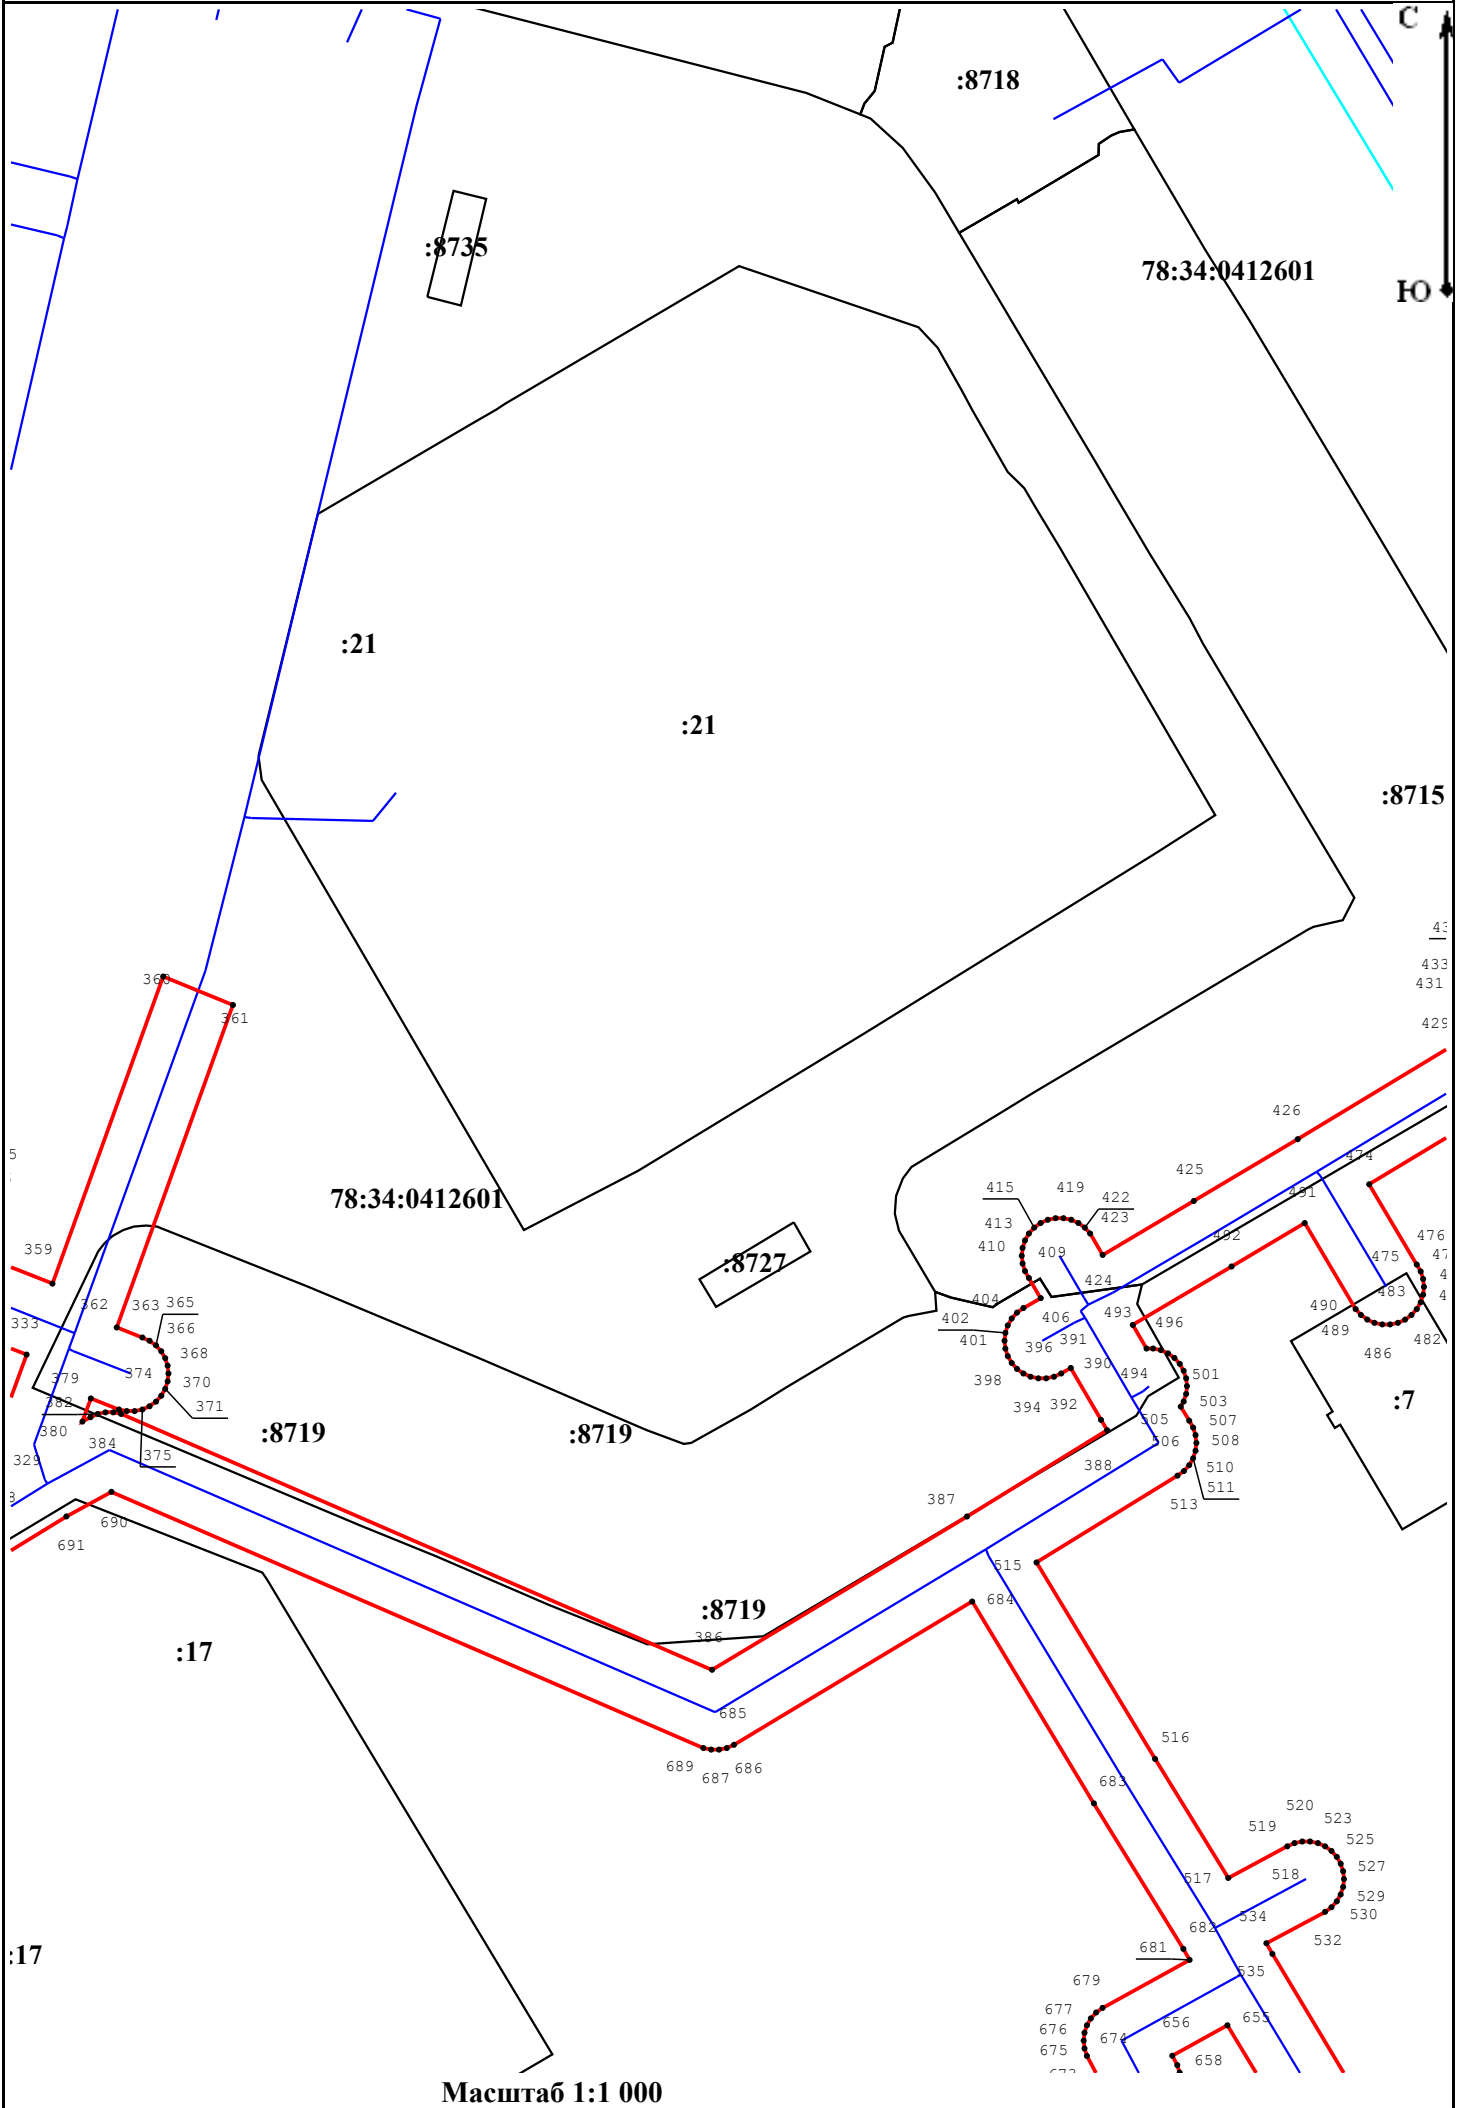

Масштаб 1:1 000

C1

C

0412601

Ю

:16

78:34:0412303

78:3

:8715

:3005

:1119

448

446

450

445

440

441

443

438

435

433

431

430

428

429

427

426

424

422

421

78:34:0412601

:7

:8730

78:34:0412301

3
07
08
10
11

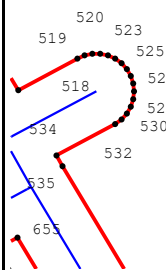

Масштаб 1:1 000


A2

C

HO

0

7

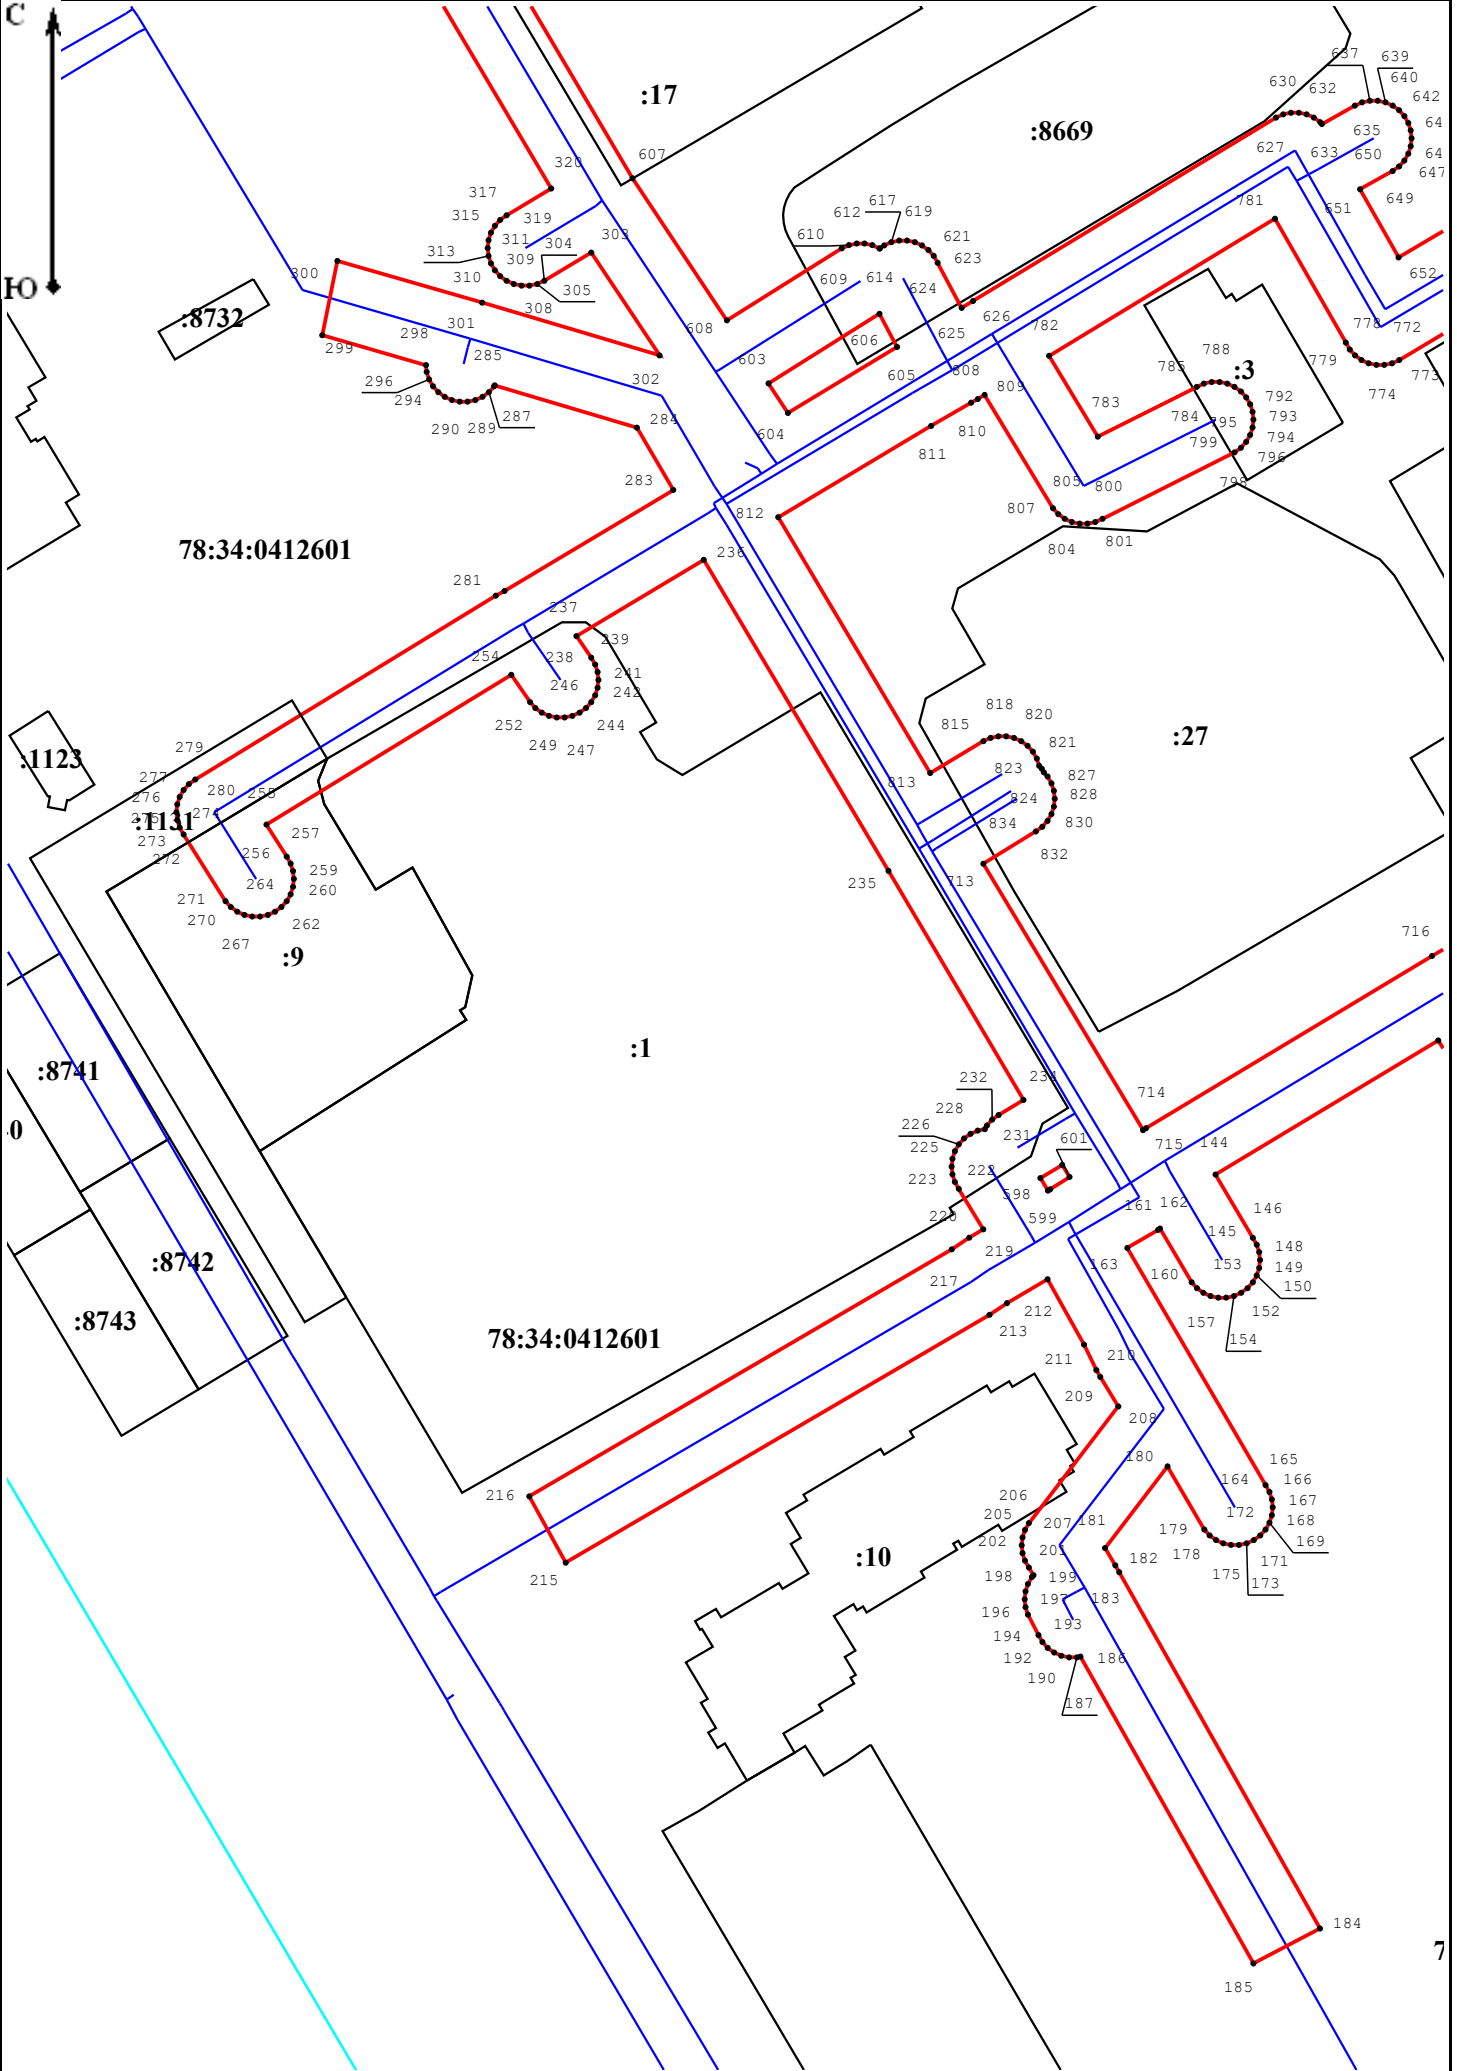

78:34:0412601

:8669

:8732

:17

:3

:27

:1123

:131

:9

:1

:8741

:8742

:8743

78:34:0412601

:10

Мащтаб 1:1 000

B2

C

:8719

:8730

Ю

78:34:0412601

78:34:

:8669

:11

:12

:33

:3

:25

:13

:12

:27

:39

:110

:8728

78:34:041

:26

Мащтаб 1:1 000

