


Схема расположения границ публичного сервитута

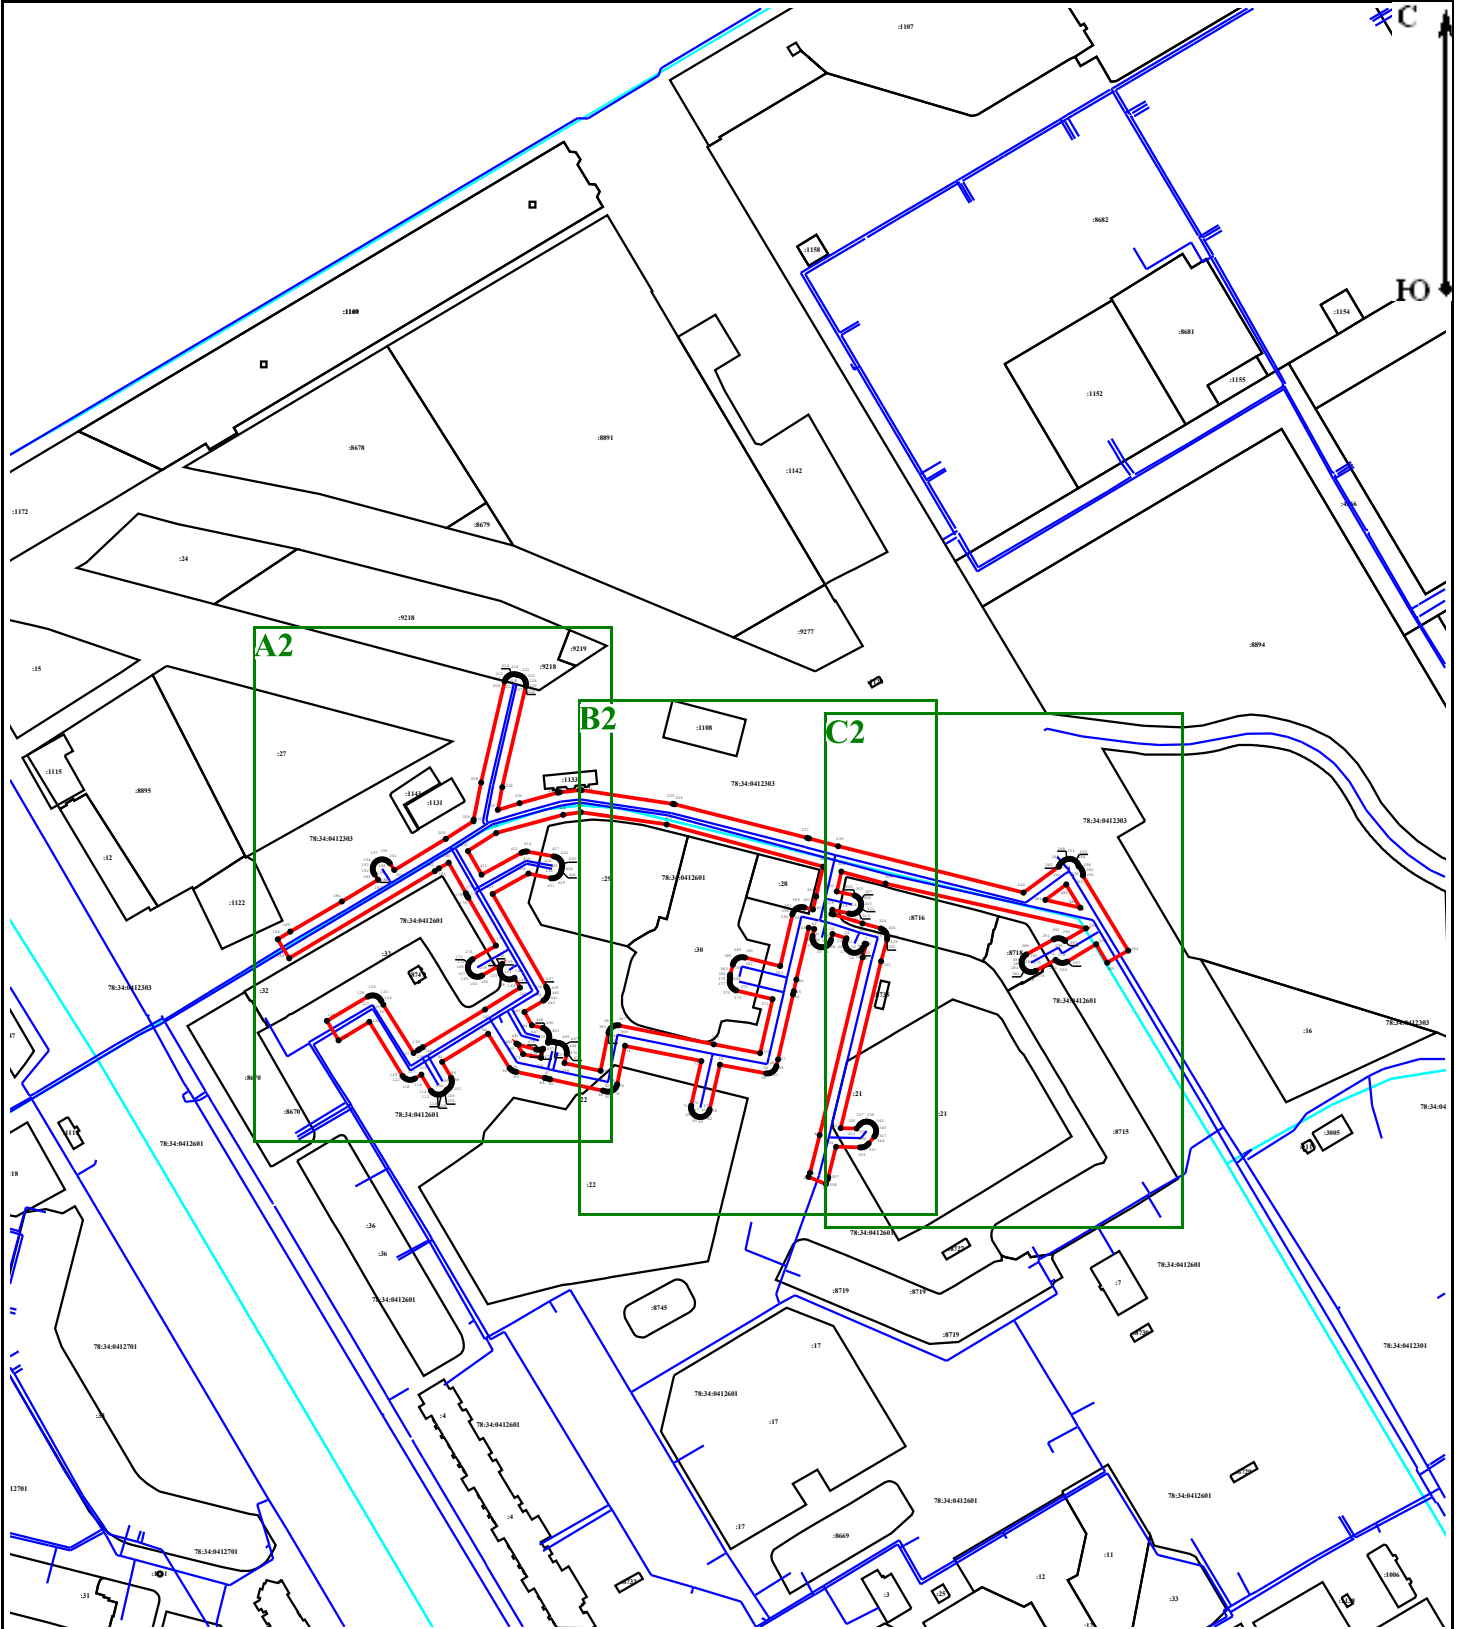


Масштаб 1:4 000

Условные обозначения:


- - Граница публичного сервитута
- - Граница сооружения "Водопроводная сеть"
- - Граница кадастрового квартала
- - Граница земельного участка
- 78:37:0000000:3290 - Кадастровый номер сооружения "Водопроводная сеть"
- 78:37:0017503 - Номер кадастрового квартала
- 1 - Обозначение характерной точки границы публичного сервитута
- 78:34:0415701:34 - Кадастровый номер земельного участка

Подпись _____

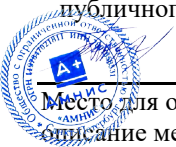

Место для отрисовки печати (при наличии) лица, составившего описание местоположения границ объекта

Дата «25» декабря 2023 г.

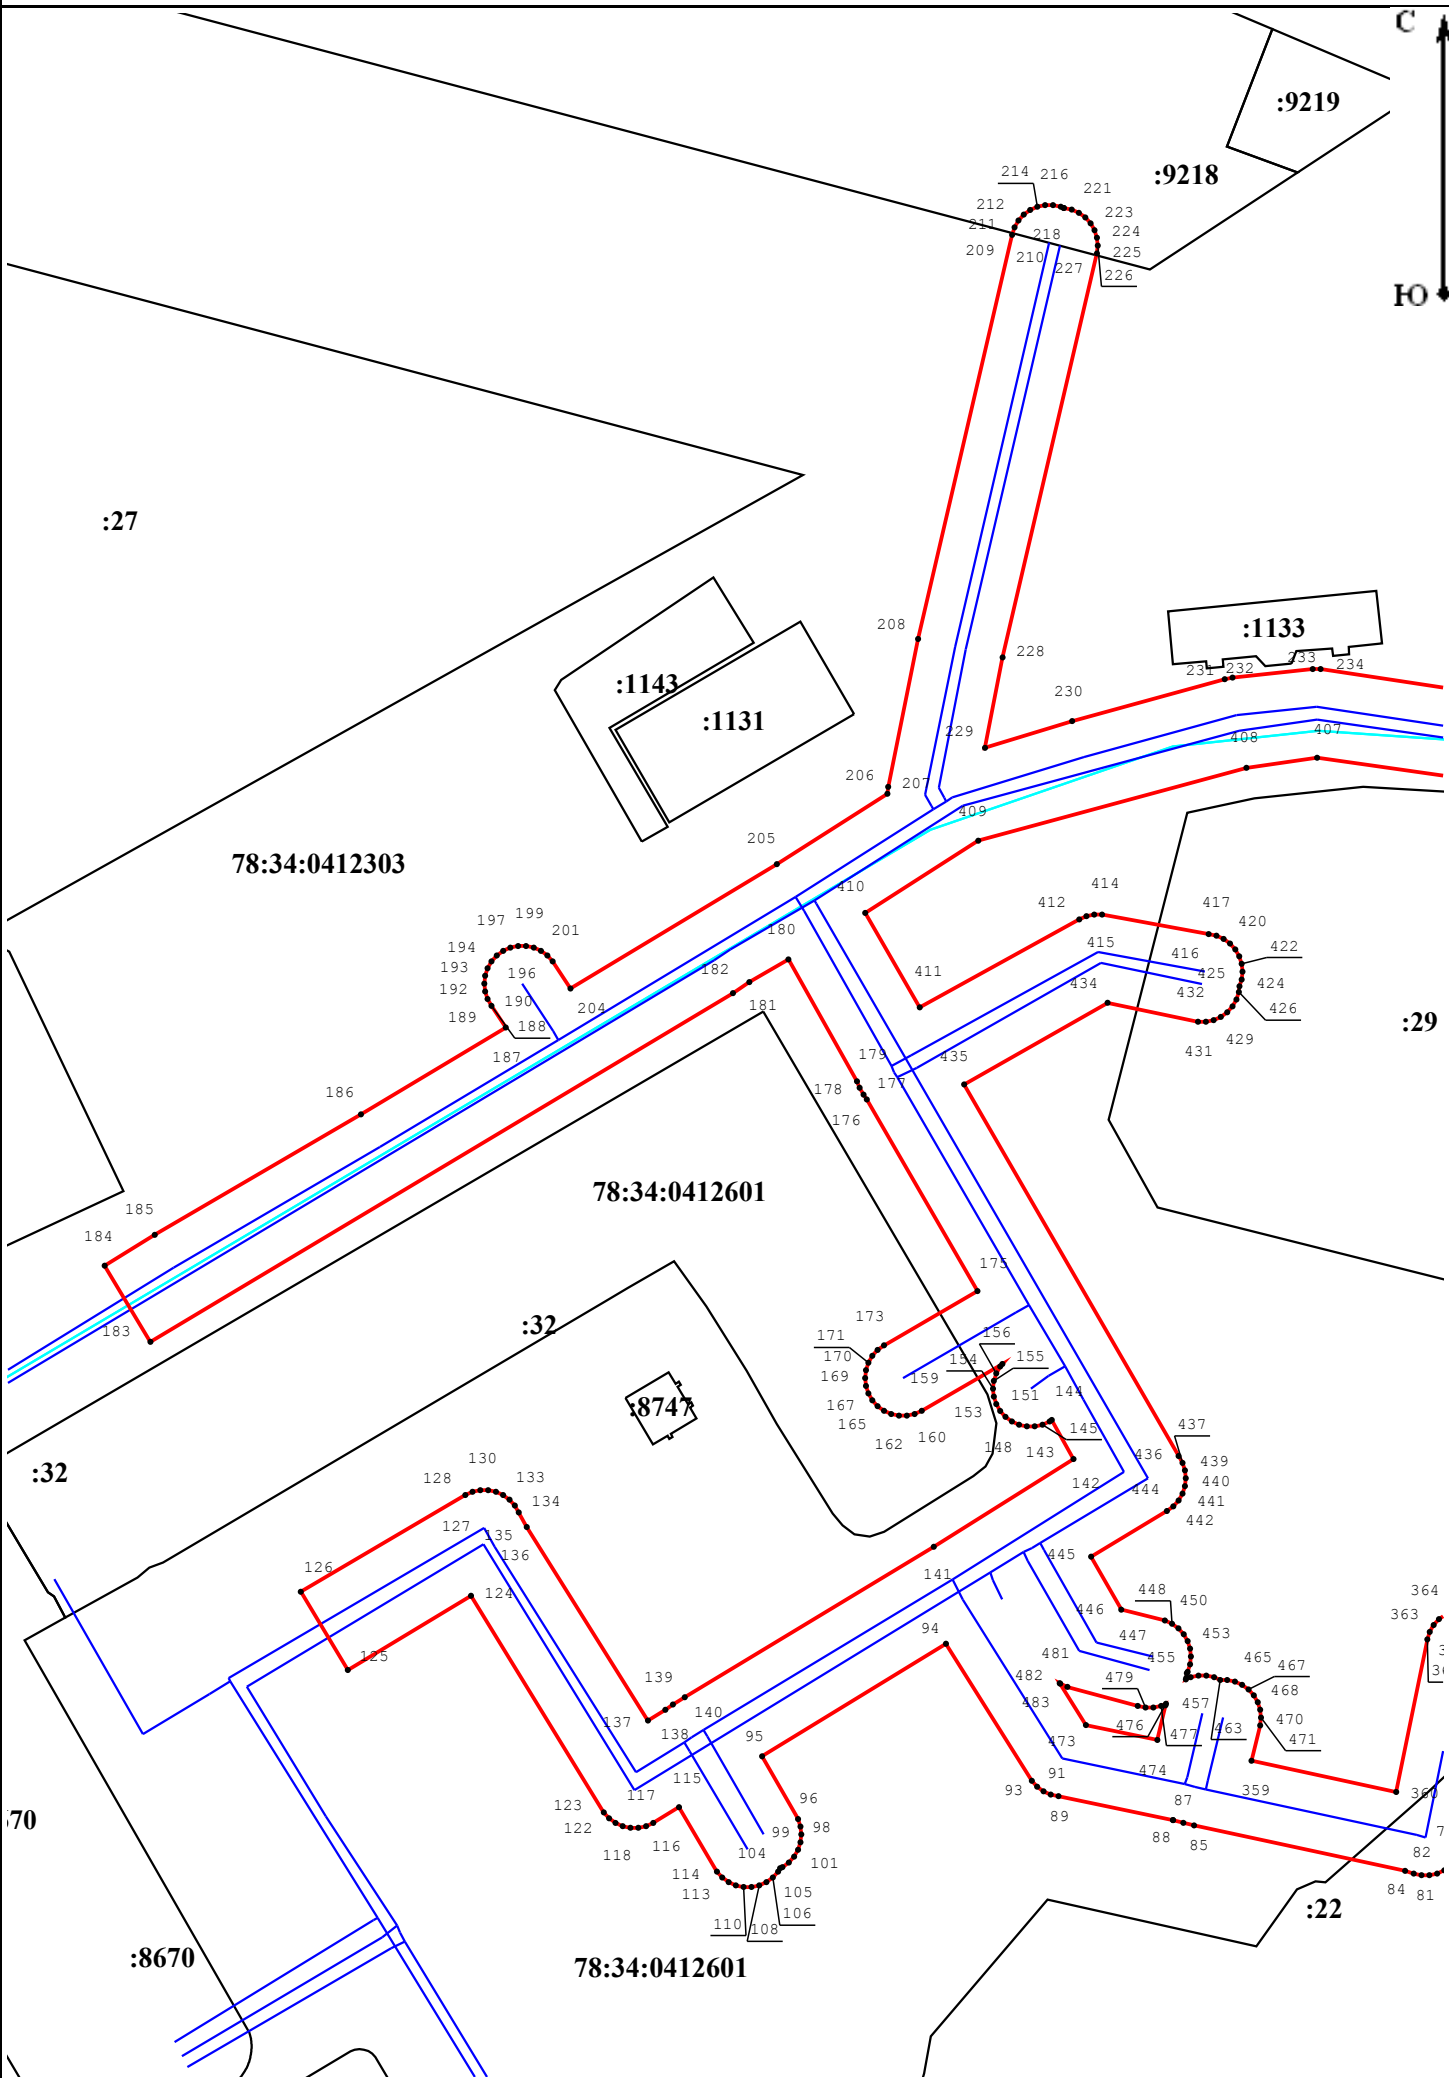

:1108

78:34:0412303

:29

78:34:0412601

:28

:8716

:30

:8735

:21

:22

:22

