







# Схема расположения границ публичного сервитута

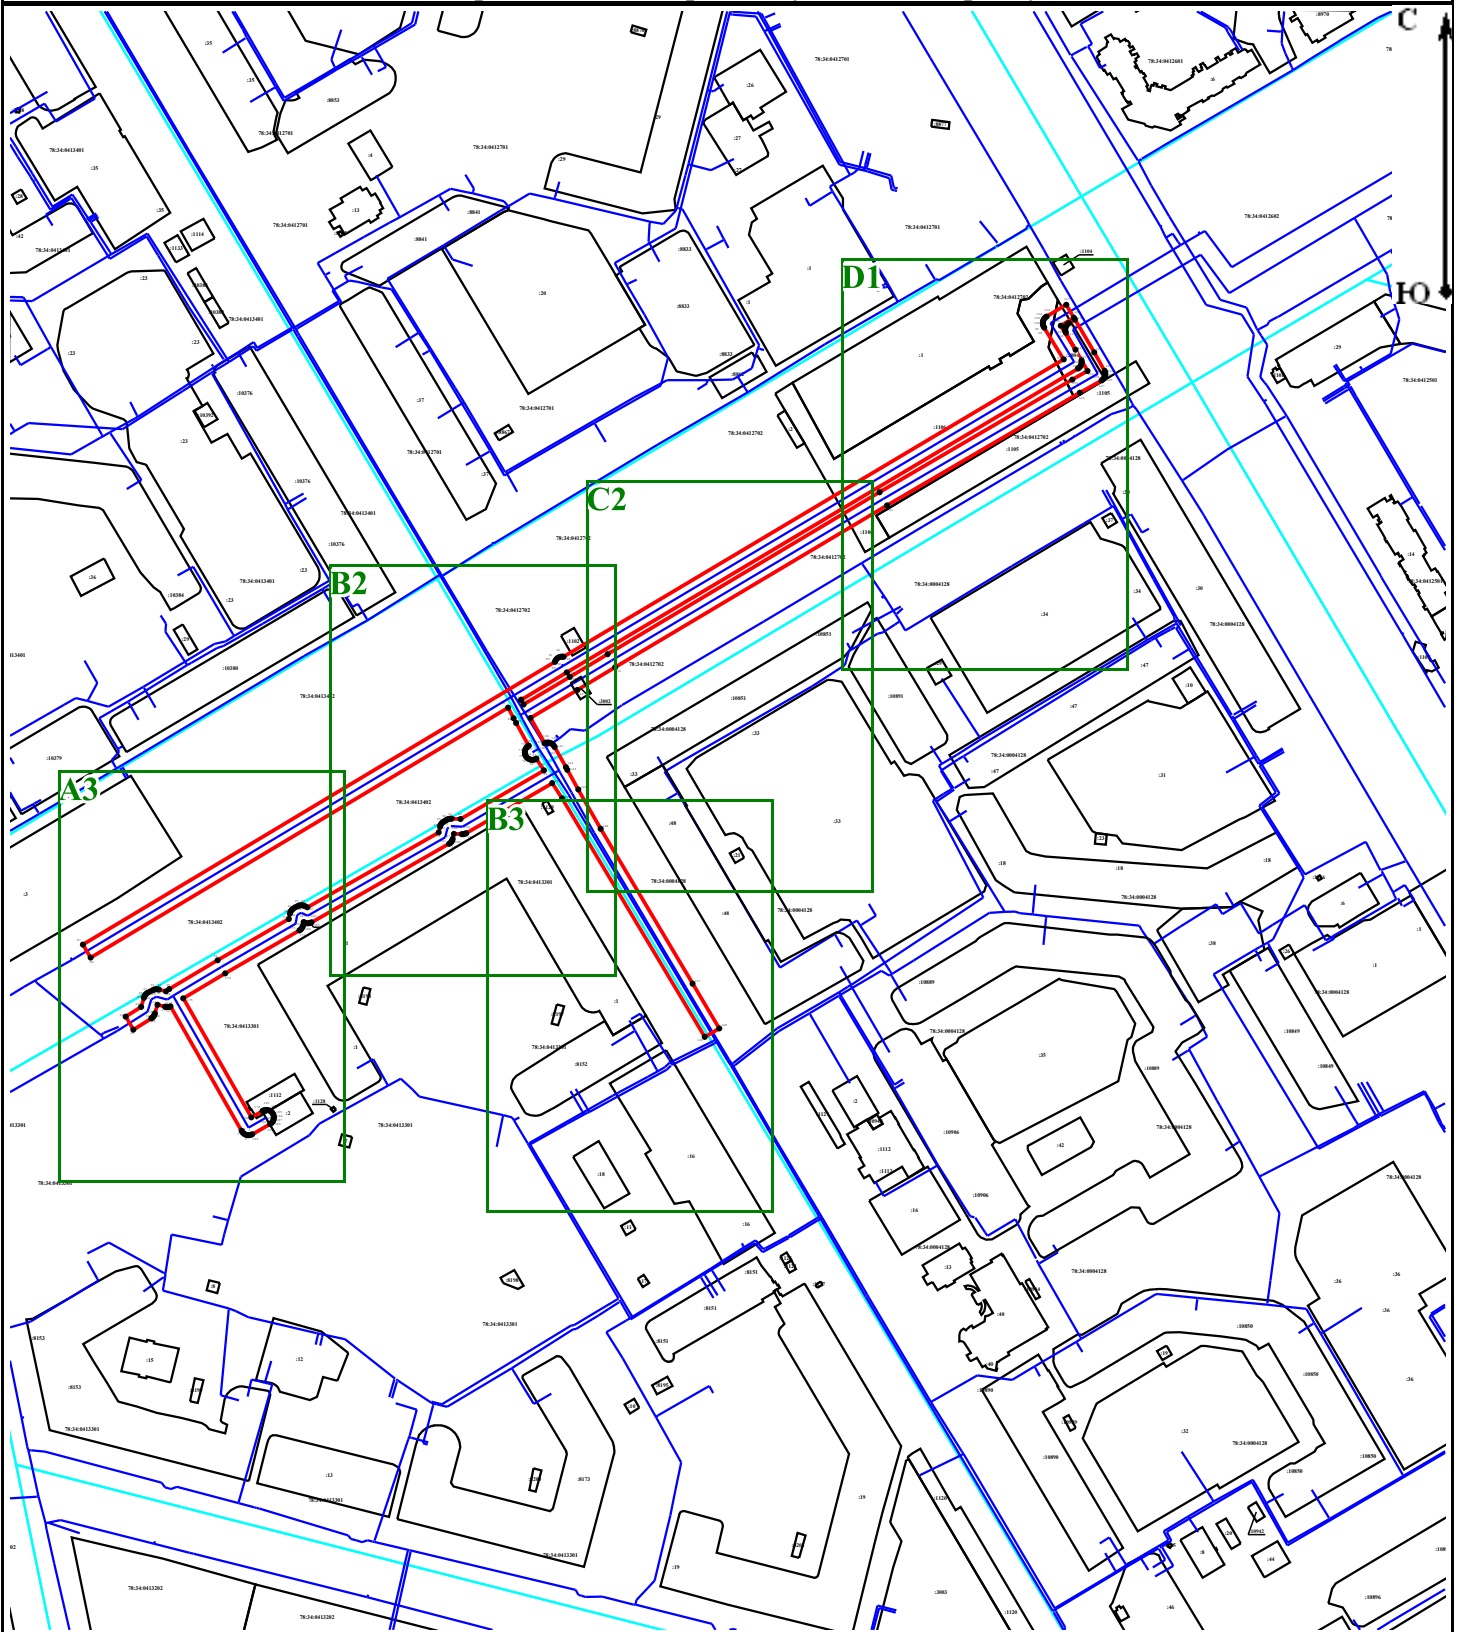


Масштаб 1:5 000

## Условные обозначения:

- |  |  |
|--|--|
|  - Граница публичного сервитута                                 |  - Граница кадастрового квартала                              |
|  - Граница земельного участка                                   | 78:37:0017503 - Номер кадастрового квартала  |
| 78:34:0415701:34 - Кадастровый номер земельного участка  |  - Граница сооружения 78:34:0000000:8393 "Водопроводная сеть" |
|  1 - Обозначение характерной точки границы публичного сервитута | 78:34:0000000:8393 - Кадастровый номер сооружения "Водопроводная сеть"   |

Подпись \_\_\_\_\_

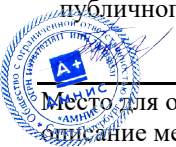

Место для отиска печати (при наличии) лица, составившего описание местоположения границ объекта

Дата «25» декабря 2023 г.

D1

C

78:34:0412702

Ю

:1

:3004

:1105

:1106

78:34:0412702

:1105

78:34:000

:30

:1106

:37


02

78:34:0004128

:34

:29

Мащтаб 1:1 000

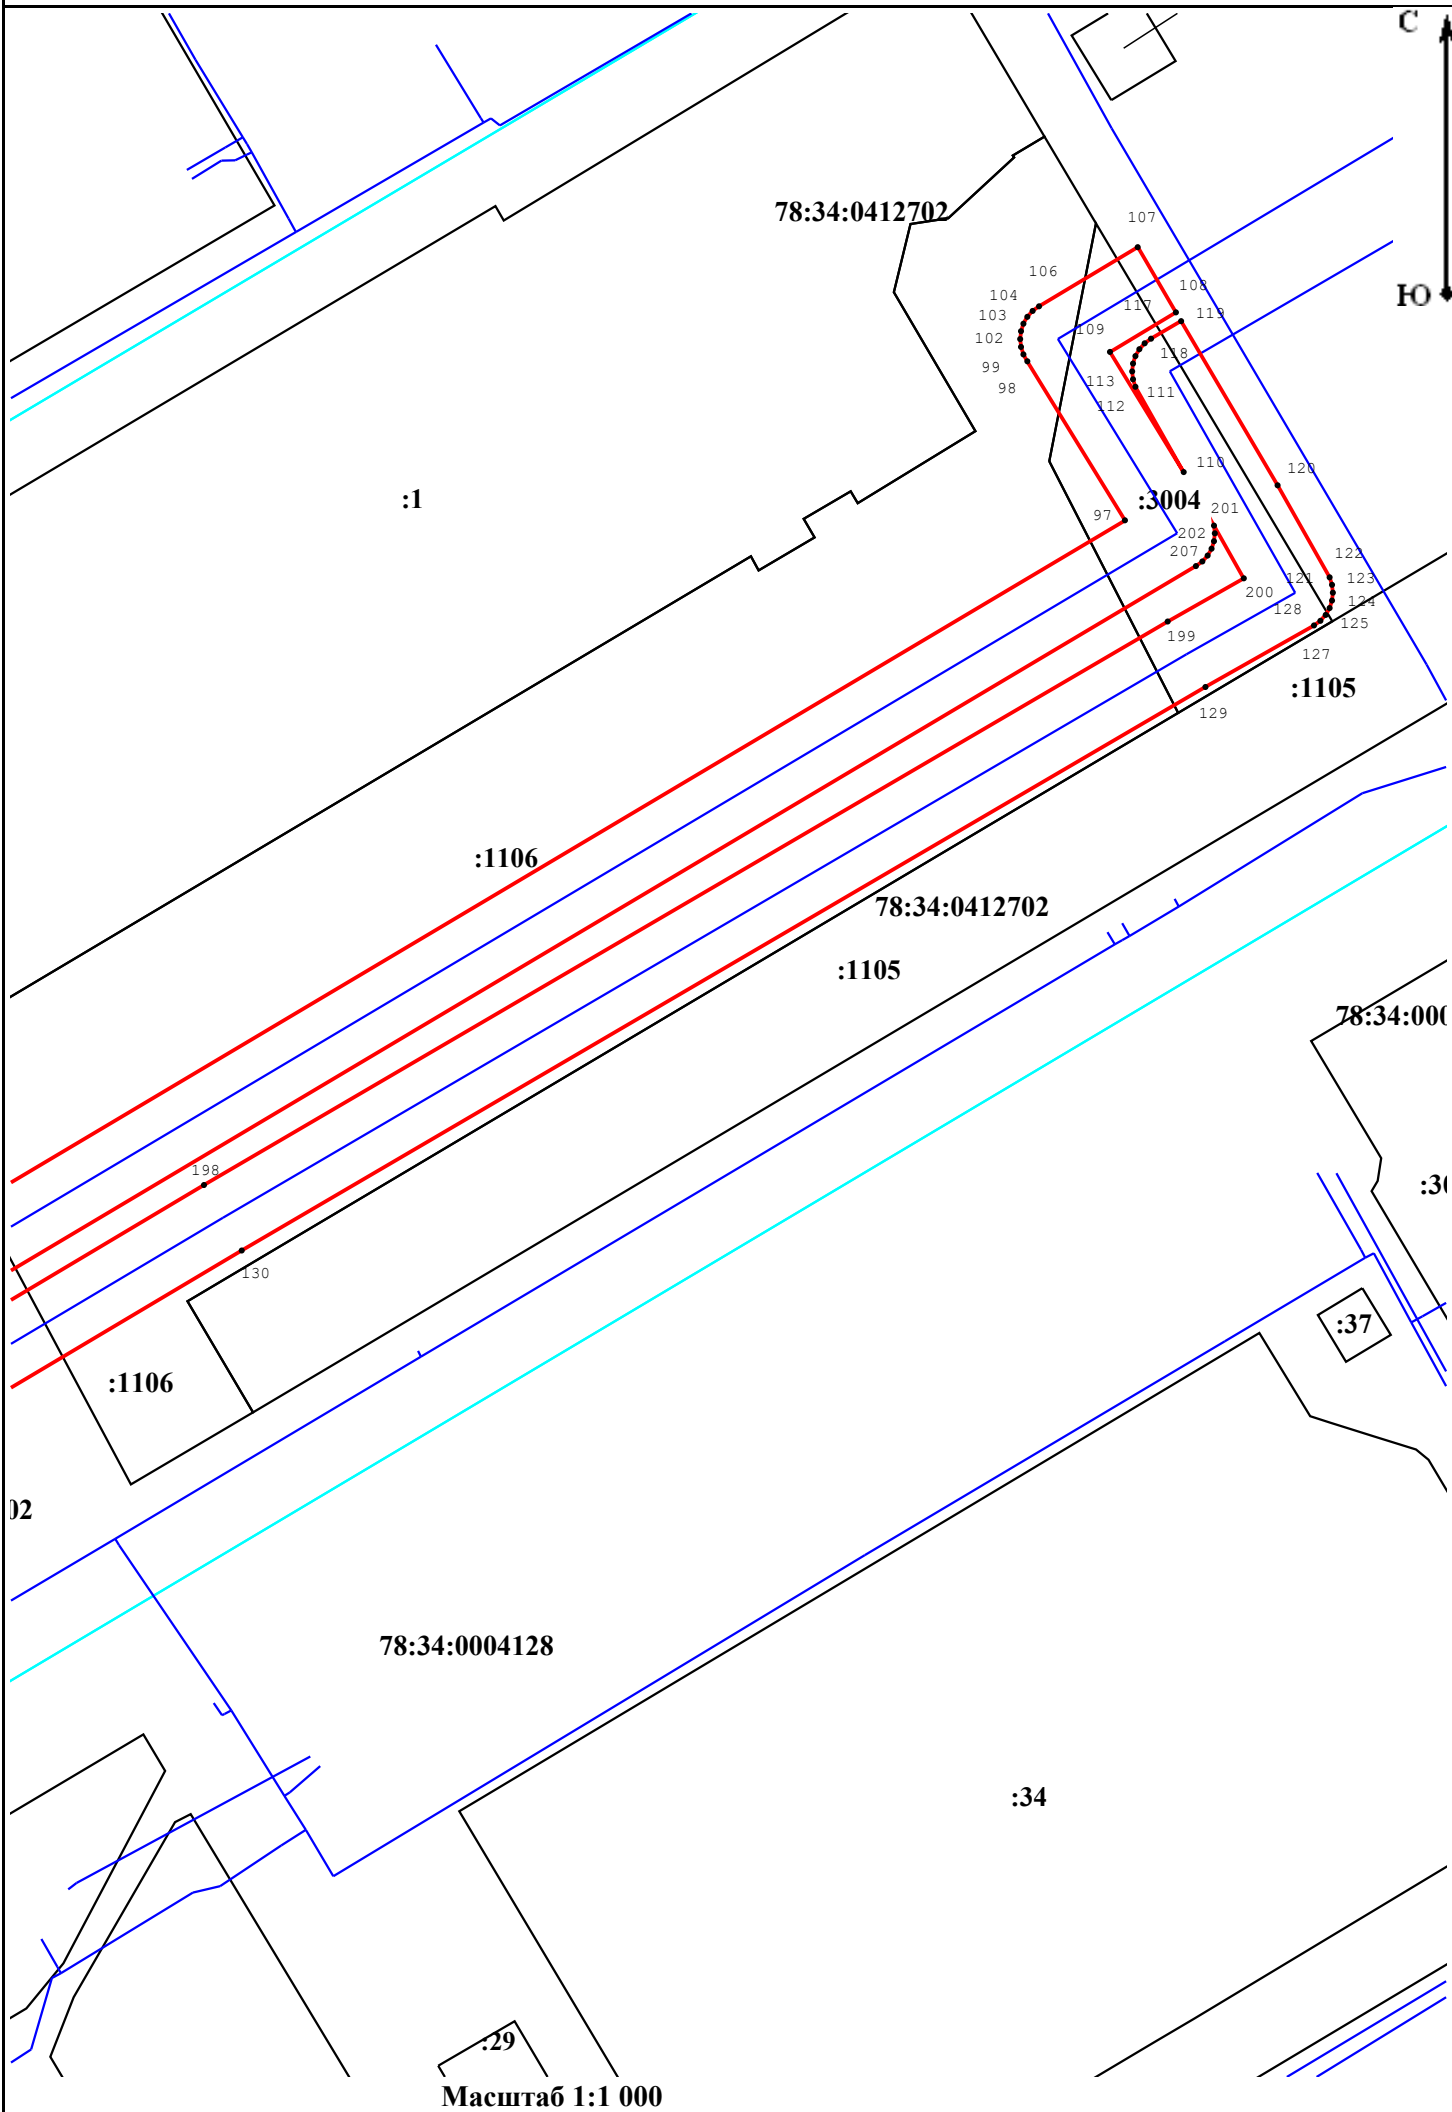

B2

C

78:34:0412702

:1102

HO

:3002

02


78:34:0413402

:1129


78:34:0413301

:1

Мащтаб 1:1 000

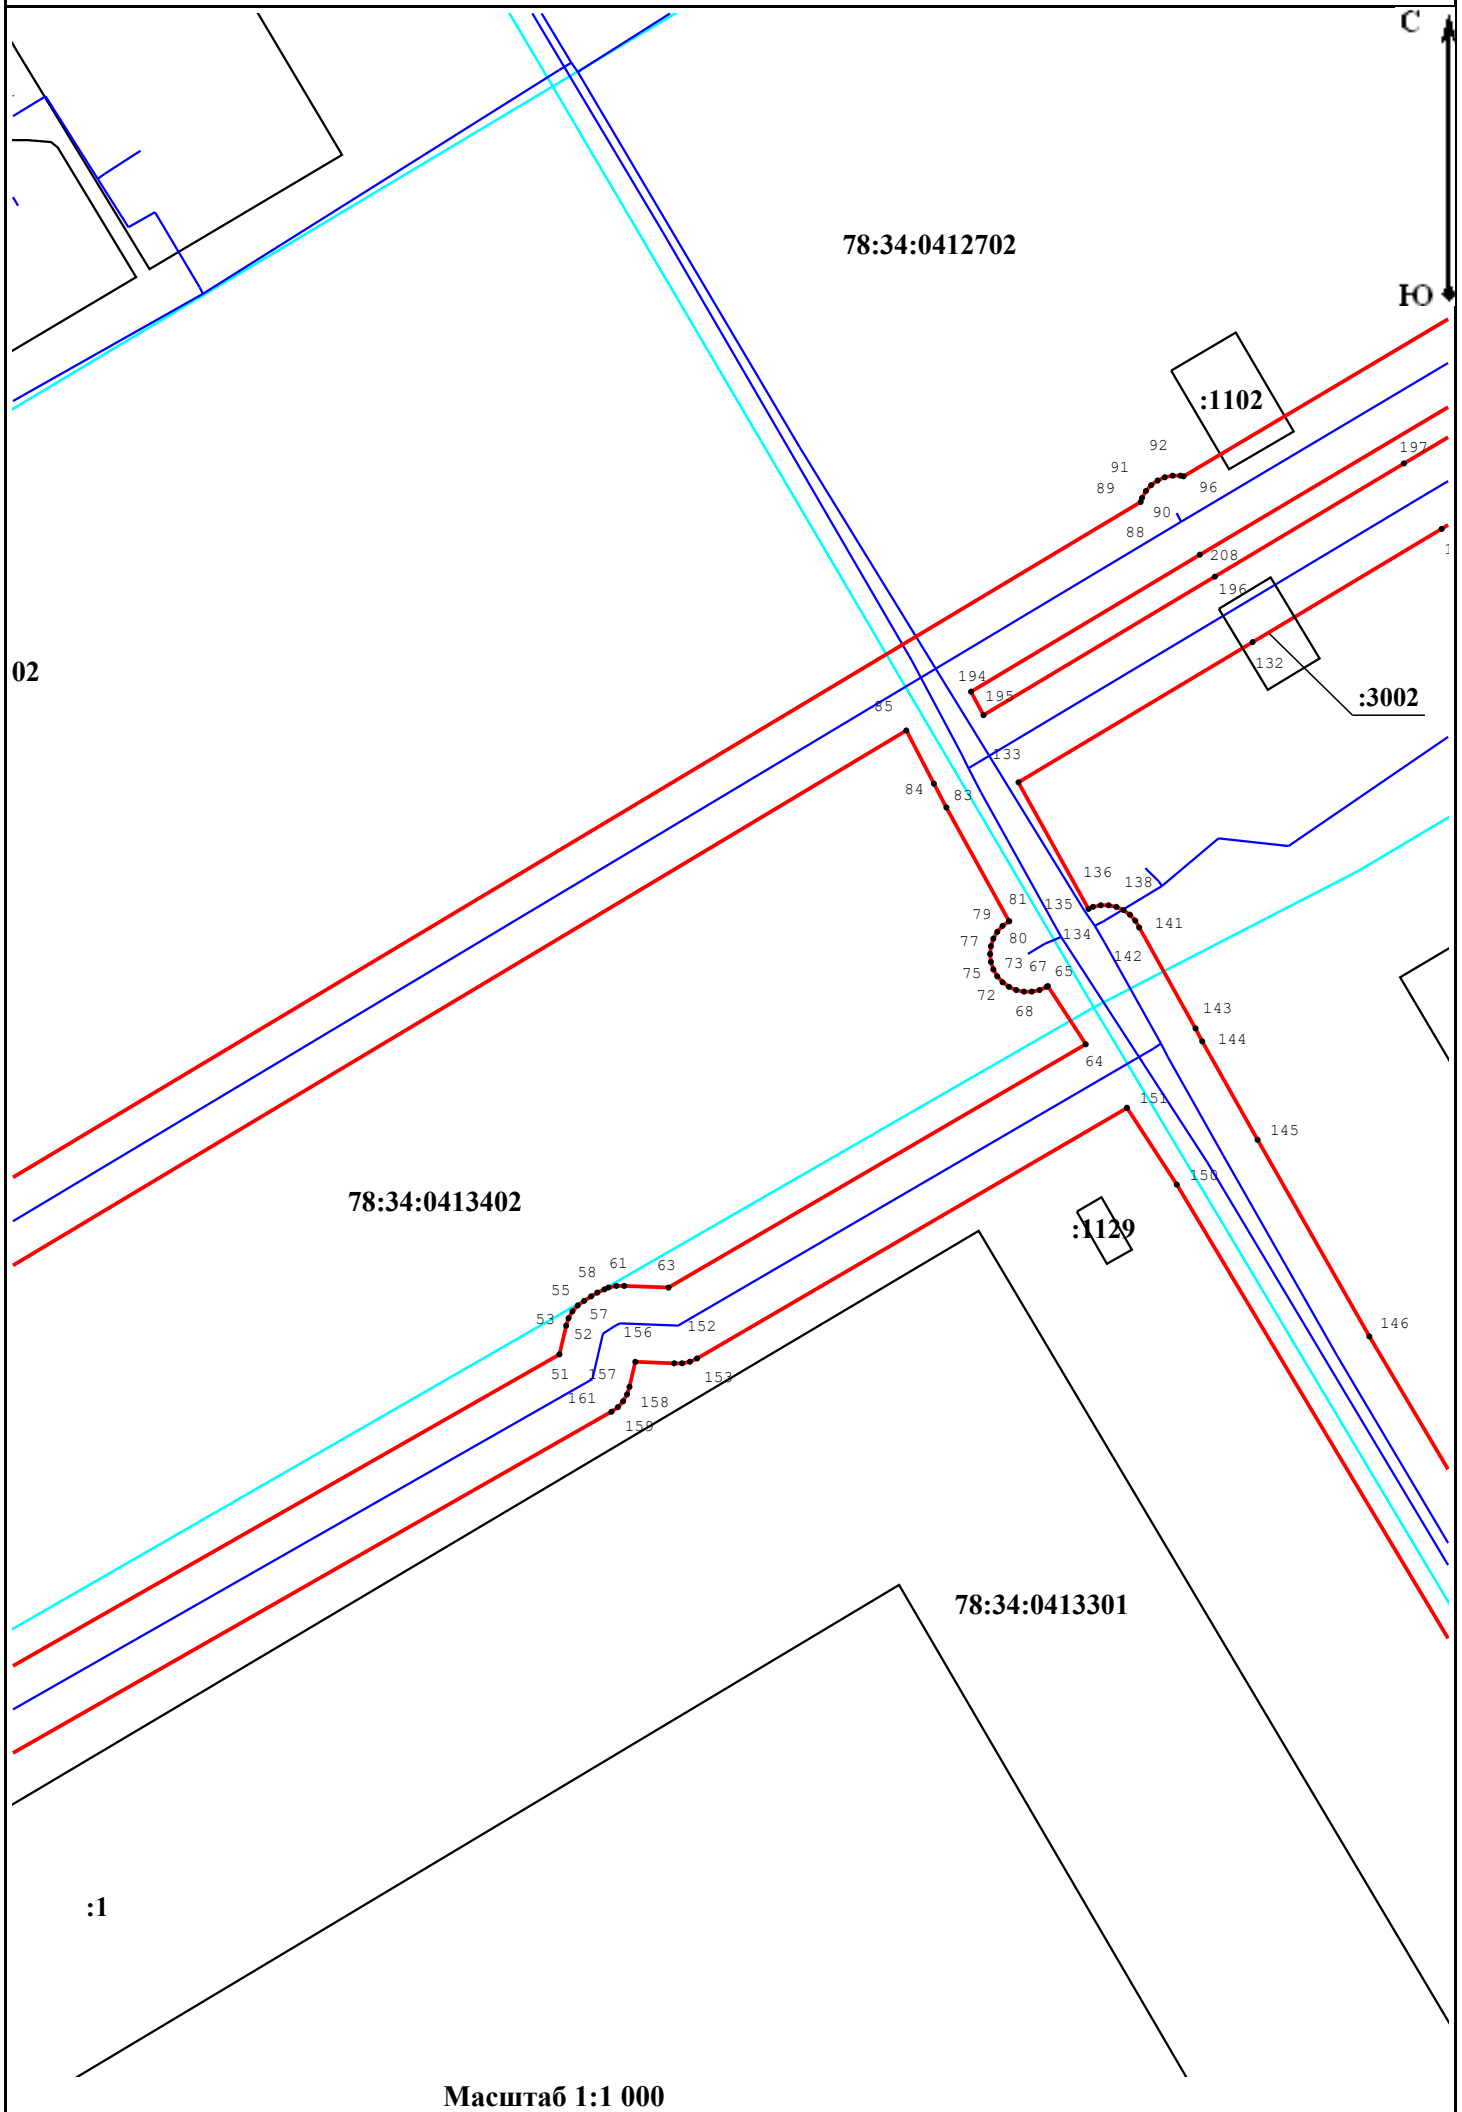



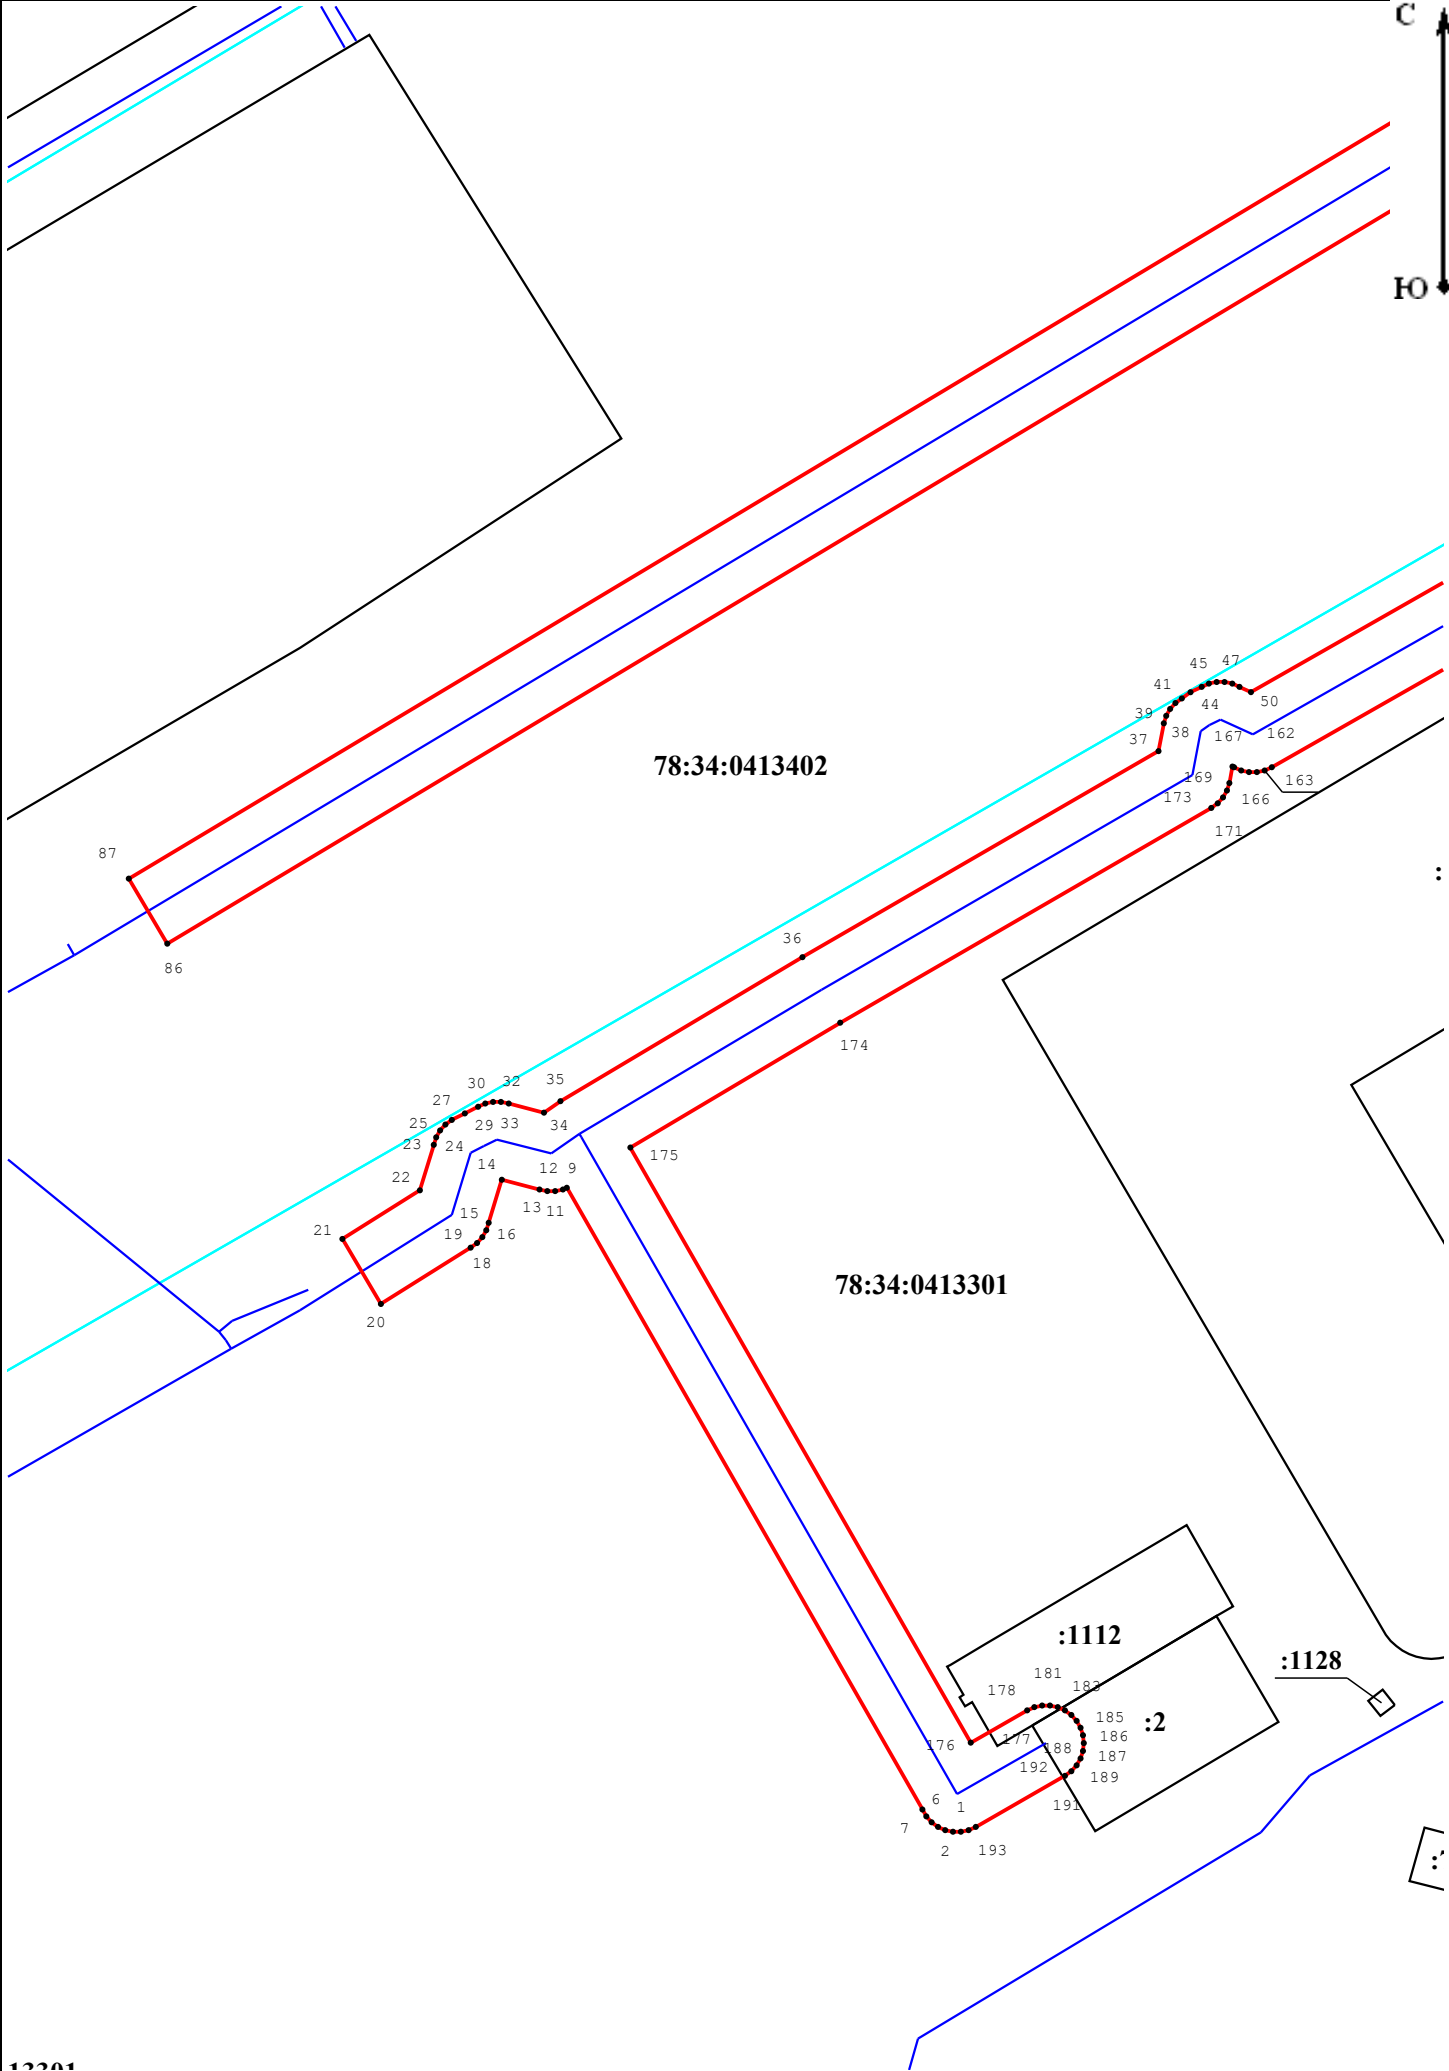

B3

C

HO

:1129

:48

:21

78:34:0413301

78:34:0004128

:48

:1

:8197

78:34:0413301

:8152

147

148

149

:16

:18

Мащтаб 1:1 000

